




ZVÝŠENÍ RYCHLOSTI V TRAŤOVÉM ÚSEKU ŠUMPERK – KOUTY NAD DESNOU km 4,122 – 13,150

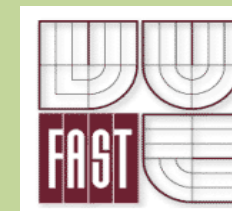

VYSOKÉ UČENÍ TECHNICKÉ V BRNĚ
FAKULTA STAVEBNÍ
ÚSTAV ŽELEZNIČNÍCH KONSTRUKCÍ A STAVEB

Cílem práce je prověření možného zvýšení rychlosti v traťovém úseku km 4,122 – 13,150 Šumperk – Kouty nad Desnou tak, aby trať vedla na stávajícím tělese a případné posuny ve směrovém a výškovém řešení byly pokud možno co nejmenší, vzhledem k požadavku nezasahovat mimo drážní pozemek, a tím minimalizovat náklady na případnou realizaci. Návrh úprav vychází z požadavků daných normou ČSN 73 6360-1.

Podkladem pro zpracování práce je Jednotná železniční mapa (JŽM) a nákresný přehled trati. Bližší informace o trati byly zjištěny pochůzkou.

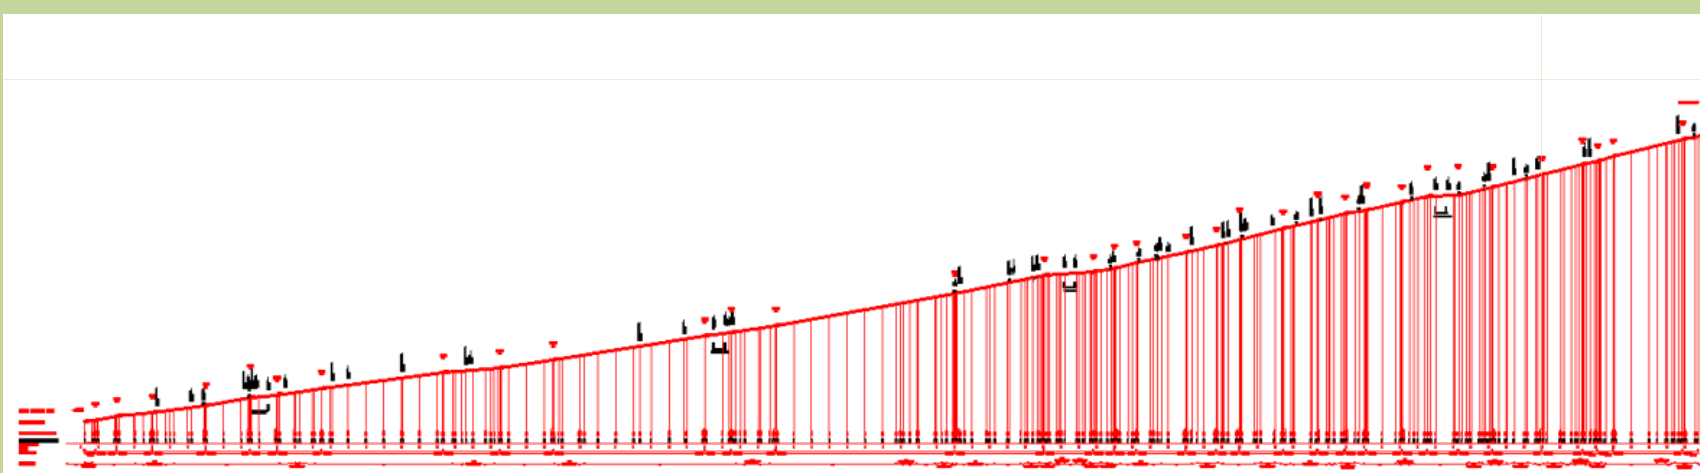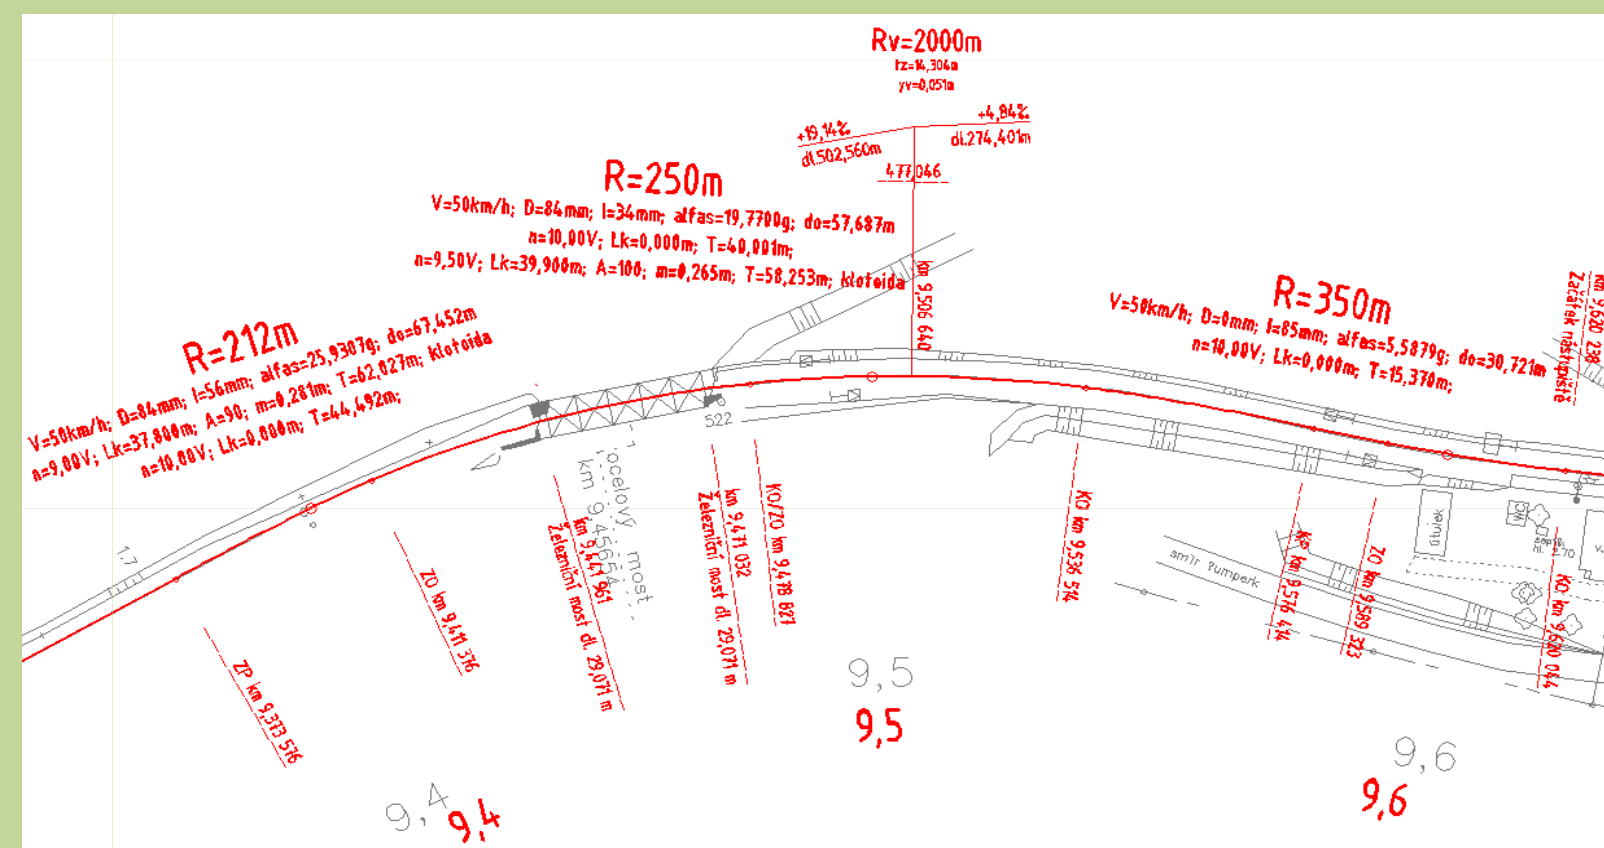

AUTOR BAKALÁŘSKÉ PRÁCE:
VEDOUČÍ BAKALÁŘSKÉ PRÁCE:
OPONENT BAKALÁŘSKÉ PRÁCE:
OBHAJOBA BAKALÁŘSKÉ PRÁCE:

JAN HAŠEK
Ing. MIROSLAVA HRUZÍKOVÁ
Ing. ONDŘEJ POKORNÝ

13. 6. 2011