

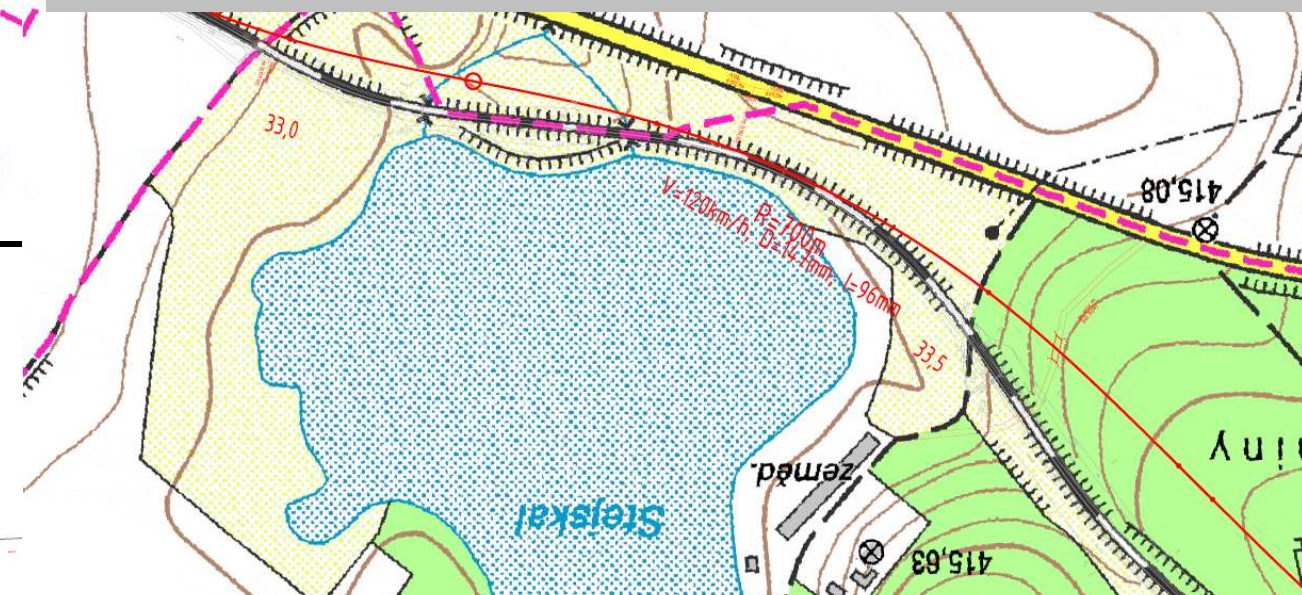



**Modernizácia úseku
Náměšť nad Oslavou – Studenec
Design of Modernization
of Namest nad Oslavou - Studenec
Track Section**

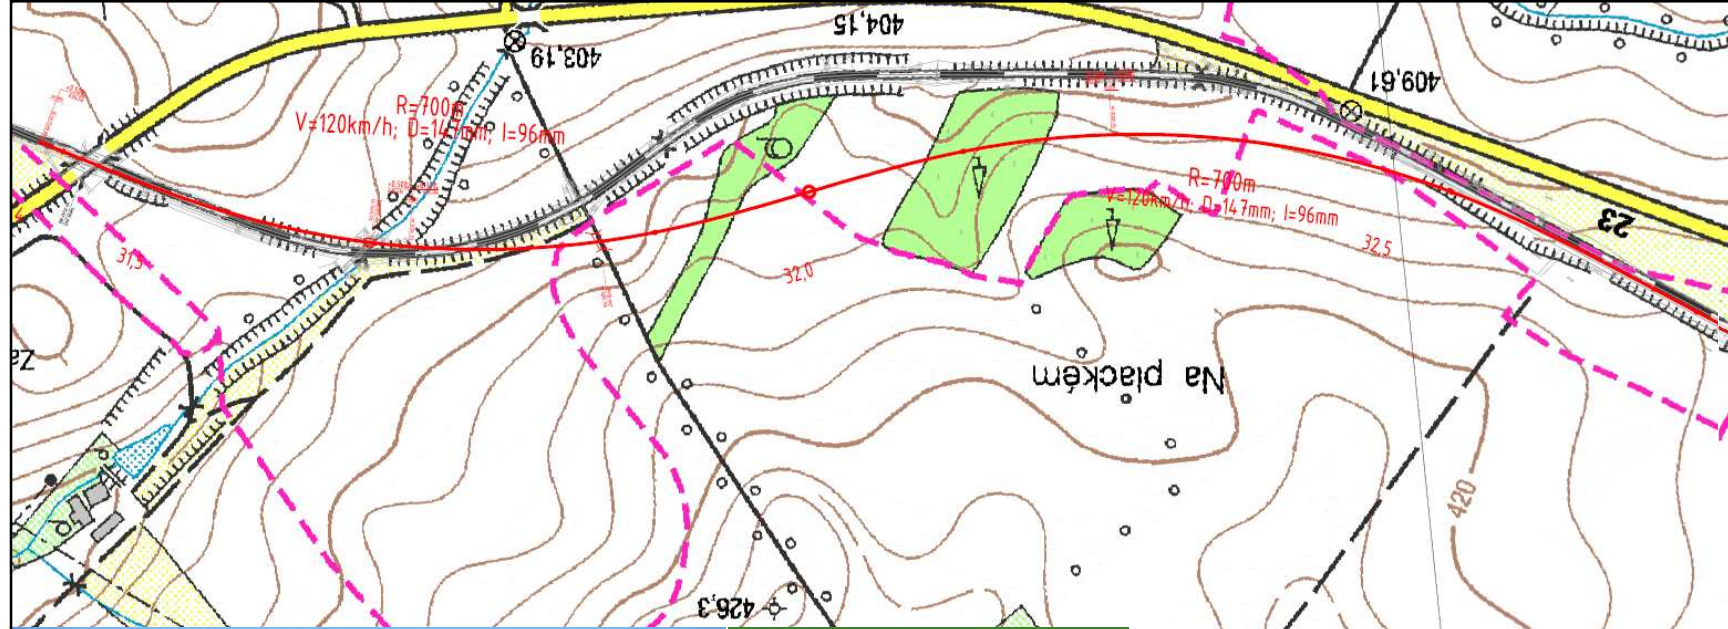

$R_{min} = 700 \text{ m}$
 $D_{max} = 147 \text{ mm}$
 $I_{max} = 96 \text{ mm}$

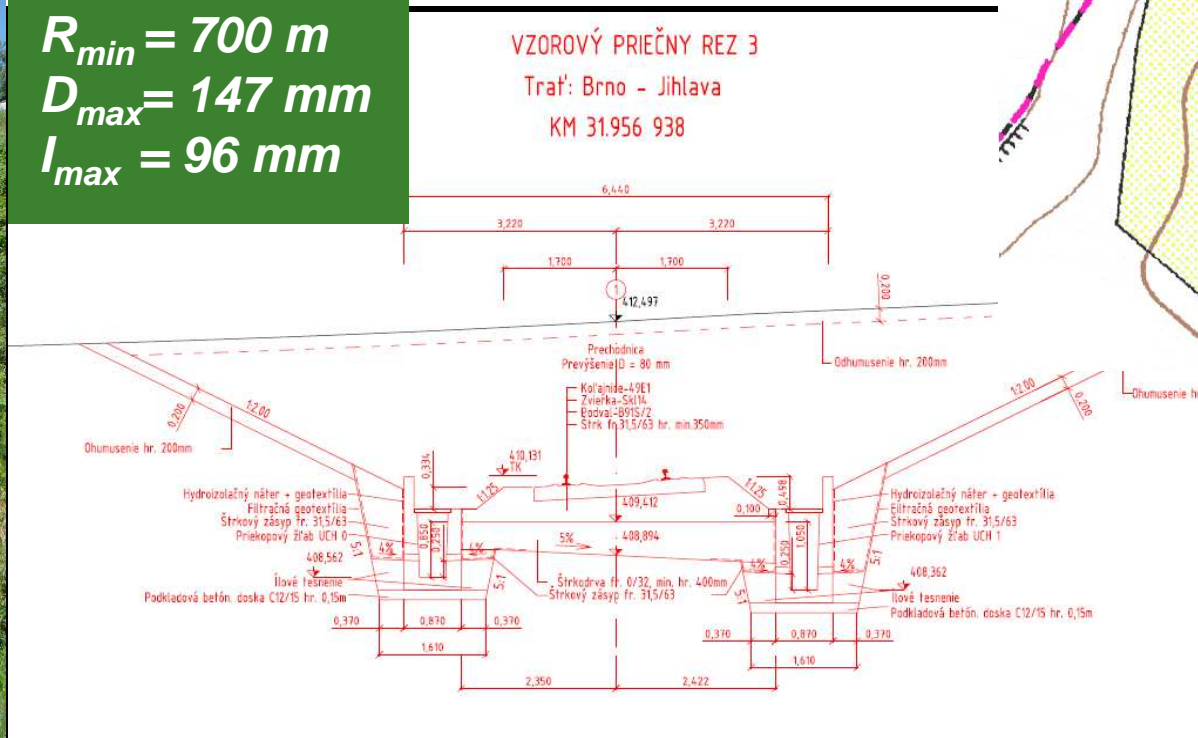

- návrh modernizácie traťového úseku na rýchlosť $V=120 \text{ km.h}^{-1}$
- návrh GPK a železničného zvršku
- úprava železničného spodku
- návrh odvodnenia celého úseku

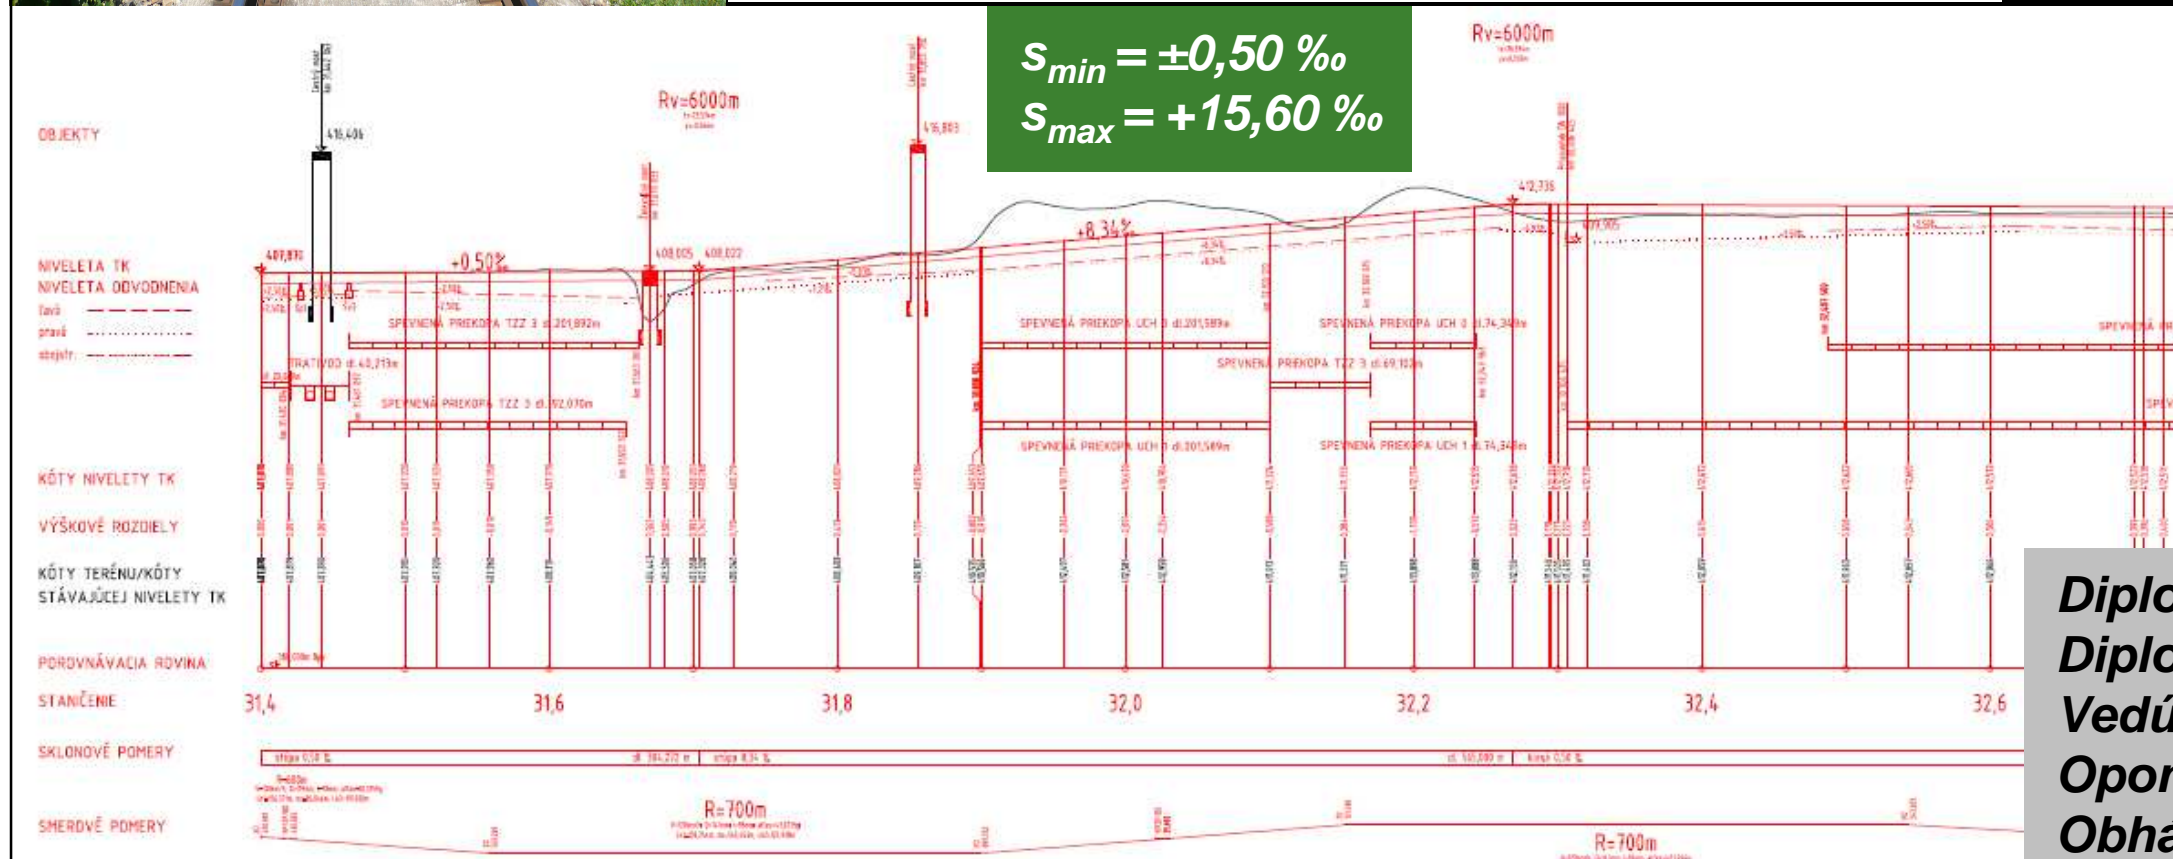

**Diplomová práca 2010/2011
Diplomant: Bc. Kristína Fuknová
Vedúci DP: Ing. Miroslava Hruzíková
Oponent DP: Ing. Ondřej Pokorný
Obhájené: 1.2.2011**