
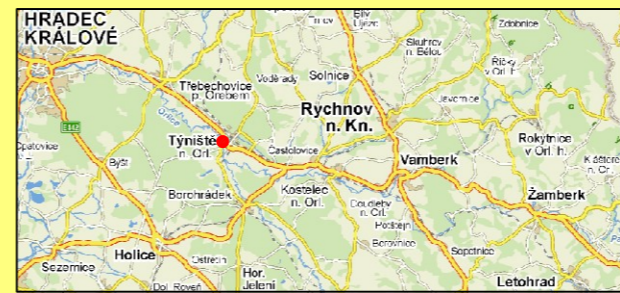


# STUDIE PŘESTAVBY ŽELEZNIČNÍ STANICE TÝNIŠTĚ NAD ORLICÍ

DESIGN OF RECONSTRUCTION OF TYNISTE NAD ORLICI RAILWAY STATION

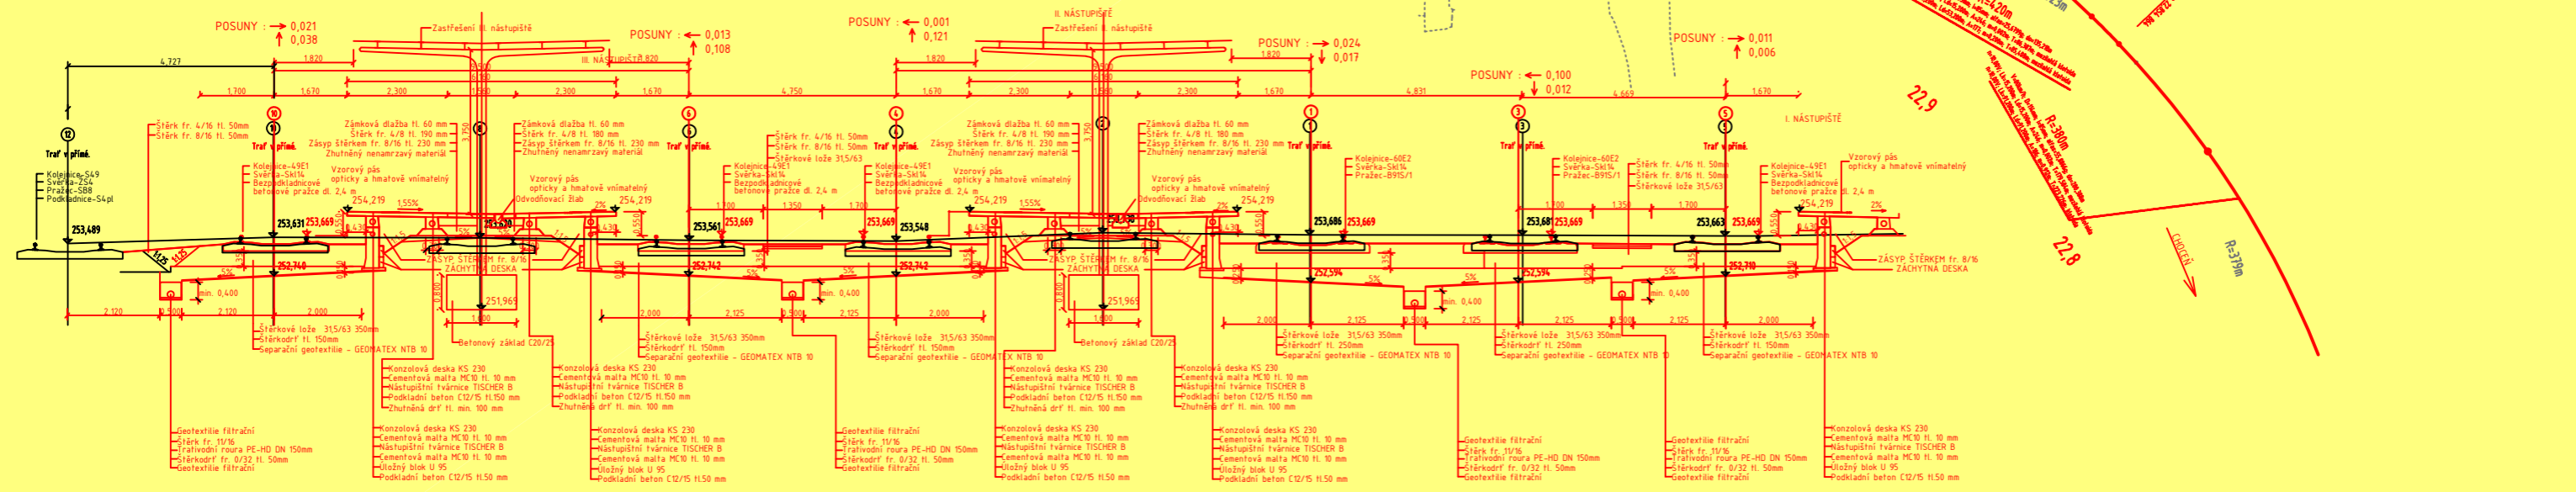

VYPRACOVAL: Bc. Daniel Motl  
 VEDOUČÍ DIPLOMOVÉ PRÁCE: doc. Ing. Otto Plášek, Ph.D.  
 OPONENT DIPLOMOVÉ PRÁCE: Ing. David Derka

ÚSTAV ŽELEZNIČNÍCH  
 KONSTRUKCÍ A STAVEB

OBHAJOBA DIPLOMOVÉ PRÁCE: 1.2.2011