# REKONSTRUKCE ŽELEZNIČNÍ TRATĚ STARÁ PAKA – TRUTNOV V KM 82,886 – 85,65 VČETNĚ TECHNOLOGIE PRACÍ

RECONSTRUCTION OF TRACK SECTION STARÁ PAKA - TRUTNOV IN 82,886 – 85,65 SECTION WITH DESIGN OF TECHNOLOGICAL PROCEDURE OF WORKS

**VYSOKÉ UČENÍ TECHNICKÉ V BRNĚ**
**FAKULTA STAVEBNÍ**
**ÚSTAV ŽELEZNIČNÍCH KONSTRUKCÍ A STAVEB**

# BAKALÁŘSKÁ PRÁCE

Úkolem práce je rekonstrukce železniční jednokolejné tratě 510A Trutnov hl. n. – Chlumec n. C. v km 82,886 – 85,65. Práce obsahuje geometrickou úpravu parametrů koleje a rekonstrukci železničního svršku. Součástí práce je dále také řešení železničních přejezdů podle platných právních předpisů. V rámci rekonstrukce bude navržena také obnova stávajícího odvodnění tratě a technologie práce.

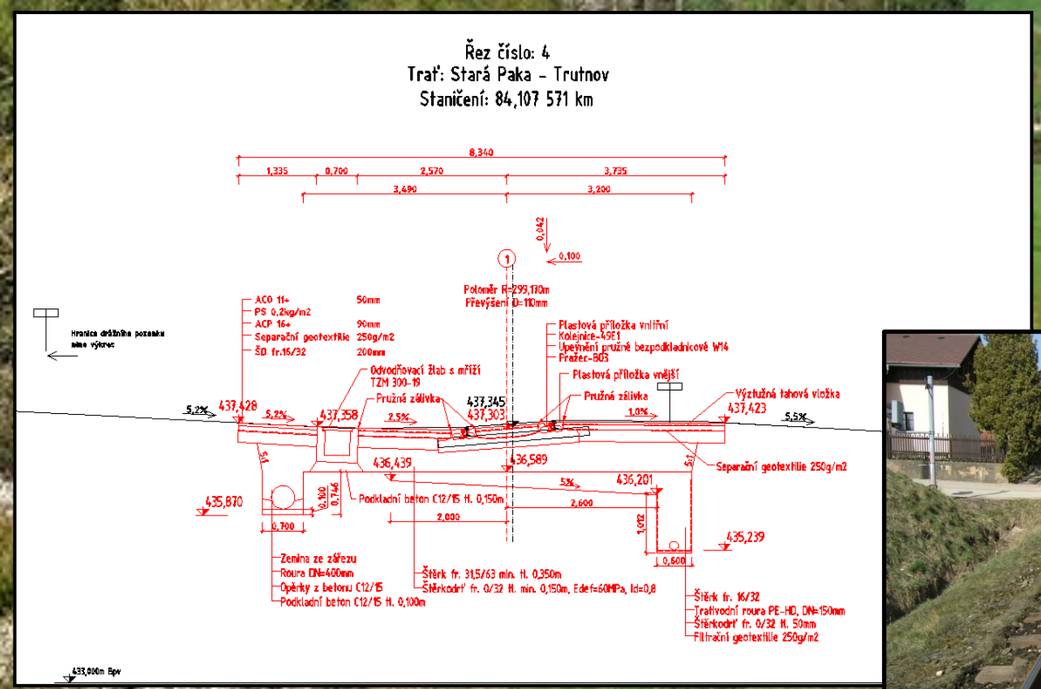


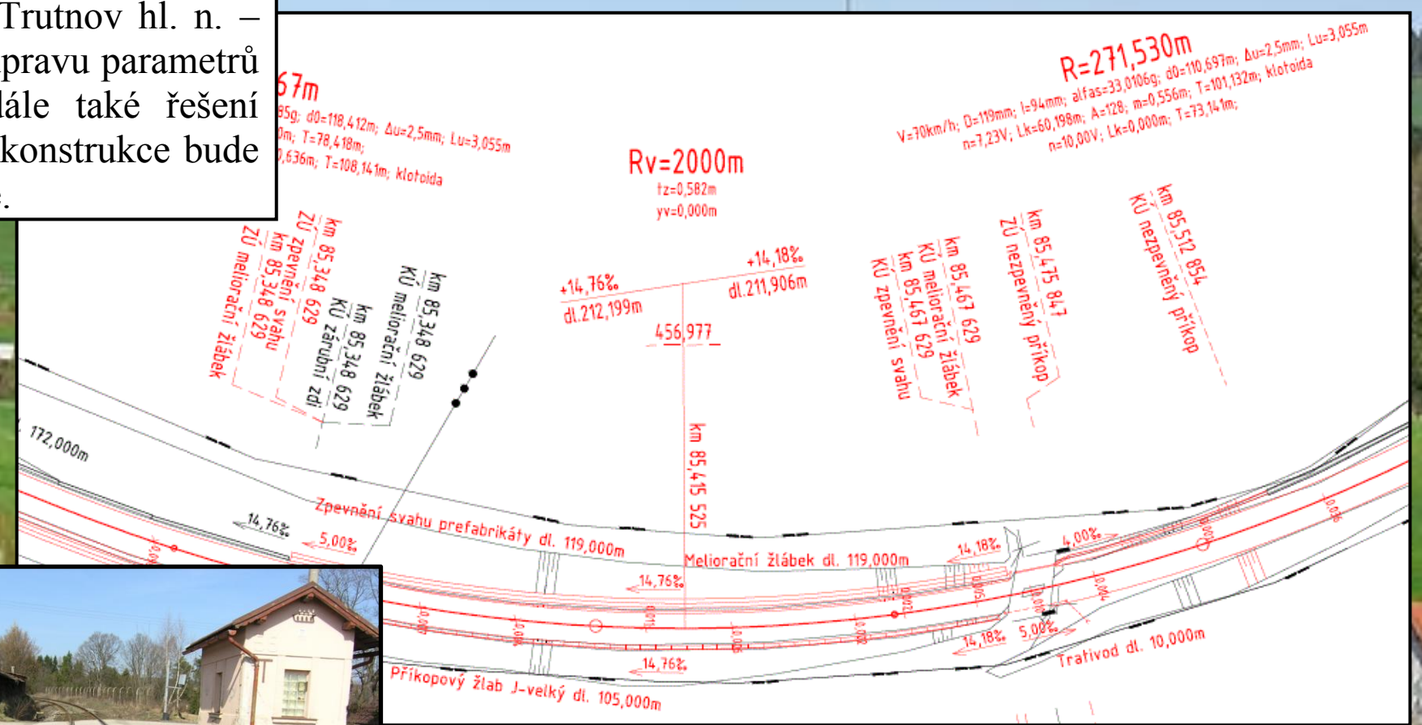

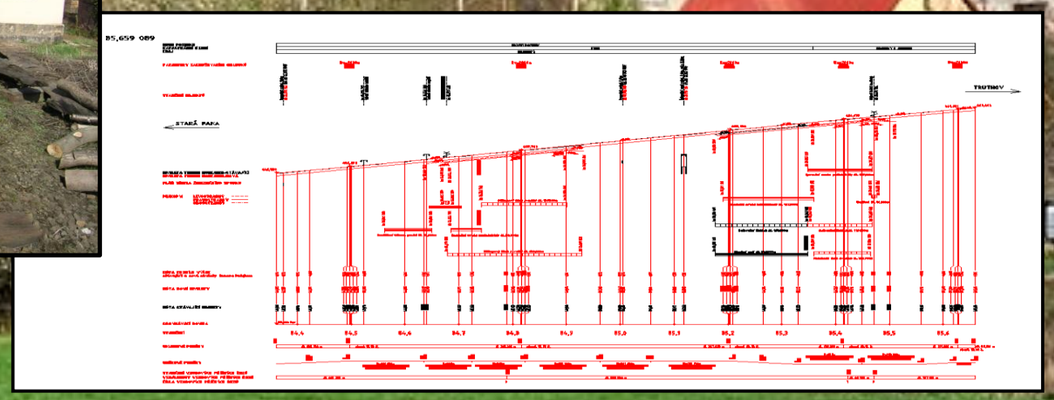

**VYPRACOVAL** **MILAN DIBLÍK**
**VEDOUCÍ PRÁCE** **Ing. RICHARD SVOBODA, Ph.D.**
**OPONENT** **Ing. LUKÁŠ SOBOTKA**
**DATUM OBHAJOBY** **17.6.2014**