

# NÁVRH REKONSTRUKCE ŽDÁRECKÉHO ZHLAVÍ V ŽST. HLINSKO V ČECHÁCH

Design of Reconstruction of Žďárec Station Head in Hlinsko  
v Čechách Railway Station

Bakalářská práce (Bachelor's thesis)



Autor (Author): Filip Janda

Vedoucí práce (Supervisor): doc. Ing. Otto Plášek, Ph.D.

Oponent (Opponent): Ing. Petr Burda

Datum obhajoby (Date of defence): 17.6. 2014

Cílem této bakalářské práce je navrhnout rekonstrukci žďáreckého zhlaví v železniční stanici Hlinsko v Čechách. Rekonstrukce zahrnuje nezbytná přípojná pole před a za výhybkami. Součástí práce je obnova železničního spodku a zřízení, jeho odvodnění a návrh technologického postupu prací.

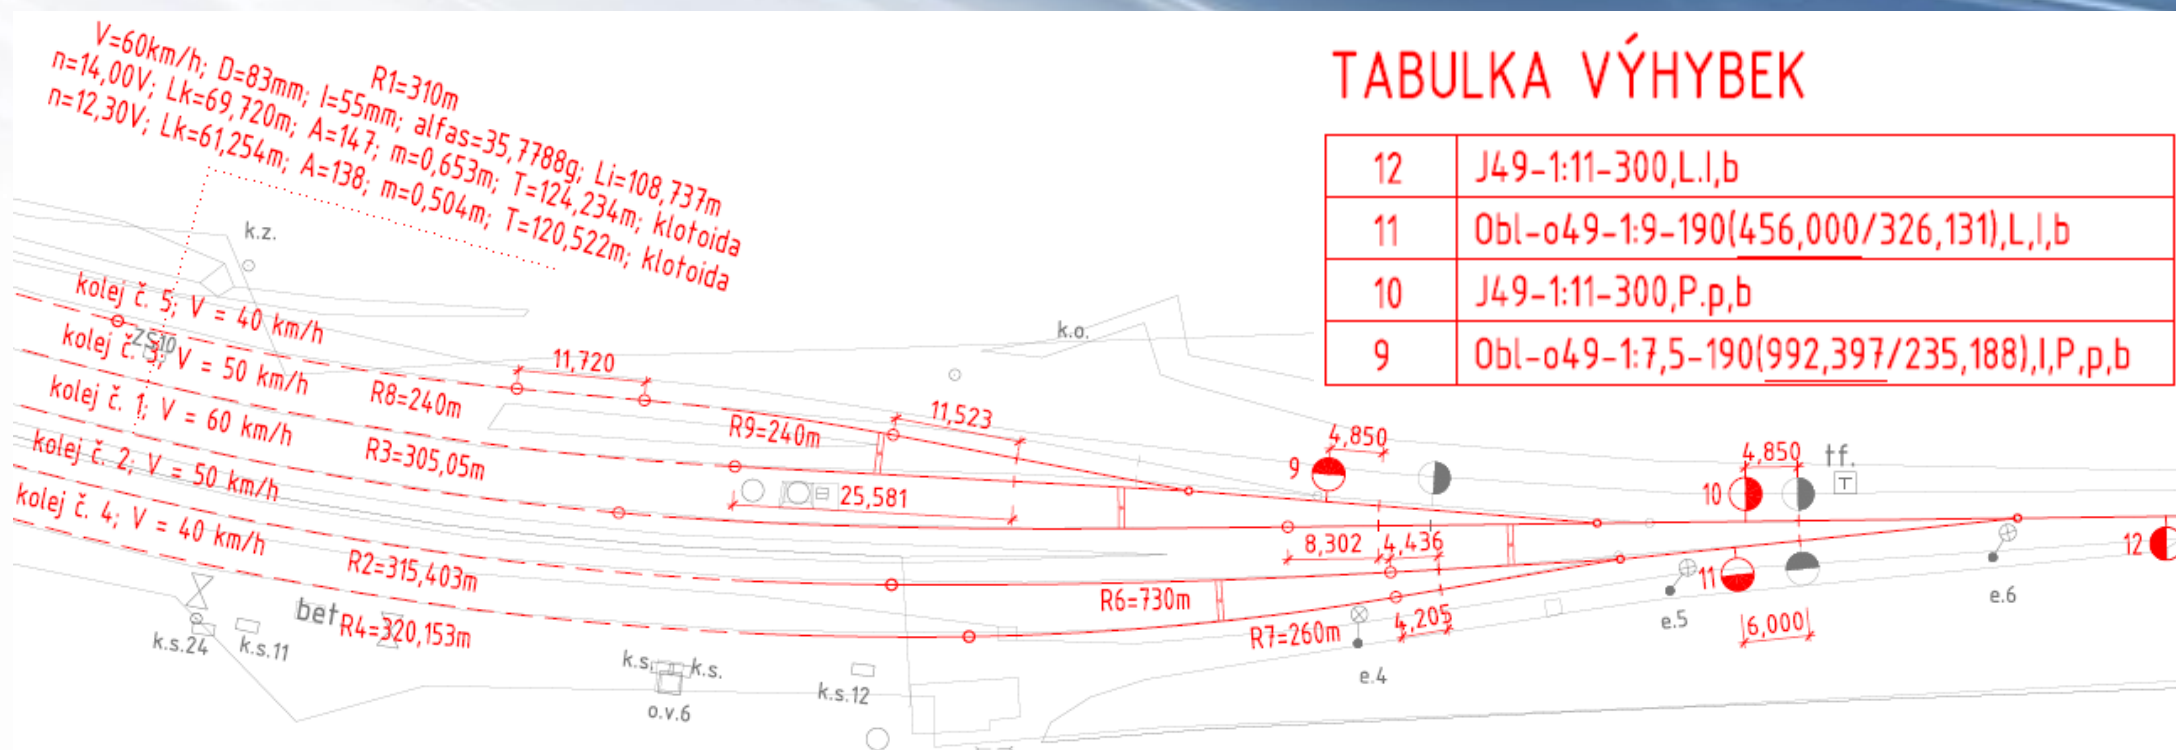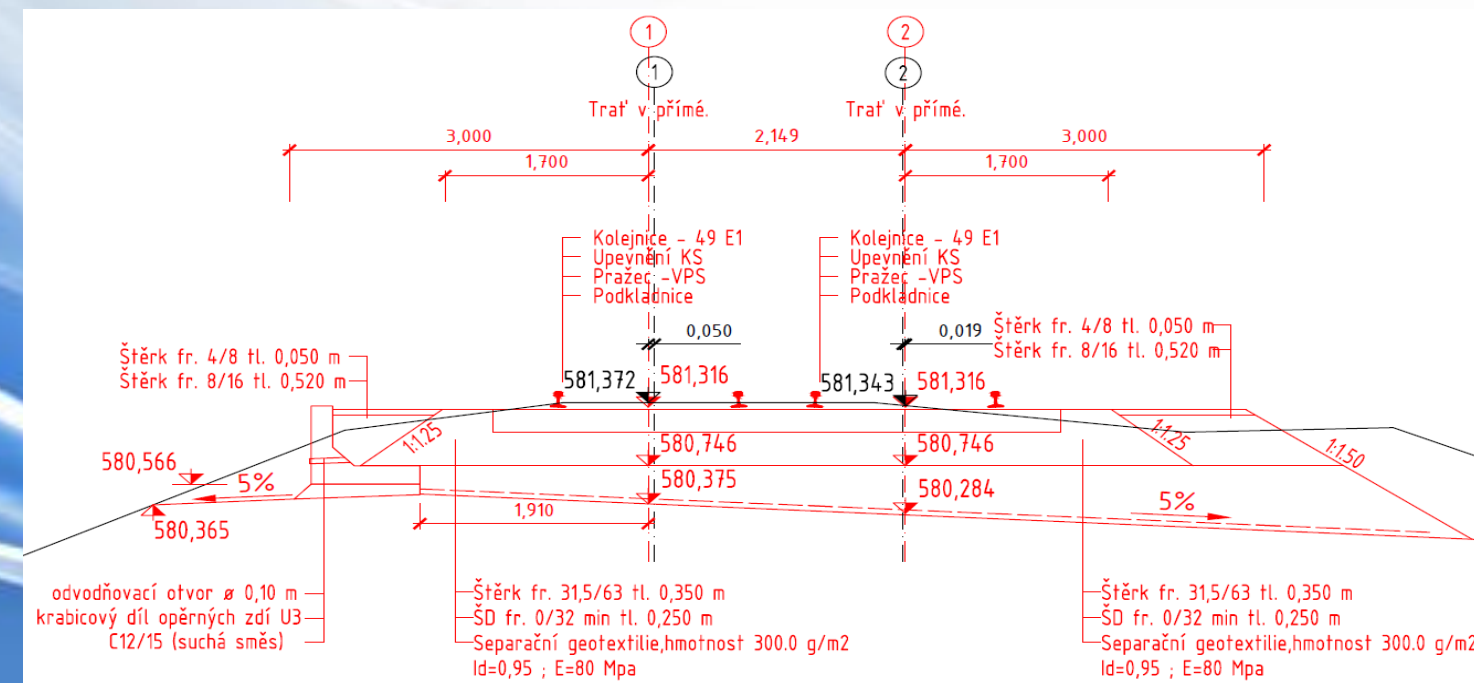

## TABULKA VÝHYBEK

12	J49-1:11-300,L,I,b
11	Obl-o49-1:9-190(456,000/326,131),L,I,b
10	J49-1:11-300,P,p,b
9	Obl-o49-1:7,5-190(992,397/235,188),I,P,p,b