



NÁVRH REKONSTRUKCE ŽDÍRECKÉHO ZHLAVÍ V ŽST. HLINSKO V ČECHÁCH

Design of Reconstruction of Ždírec Station Head in Hlinsko v Čechách Railway Station

Autor práce: Jiří Málek
 Vedoucí práce: doc. Ing. Otto Plášek, Ph.D.
 Oponent Práce: Ing. David Derka
 Datum obhajoby: 17. 6. 2014

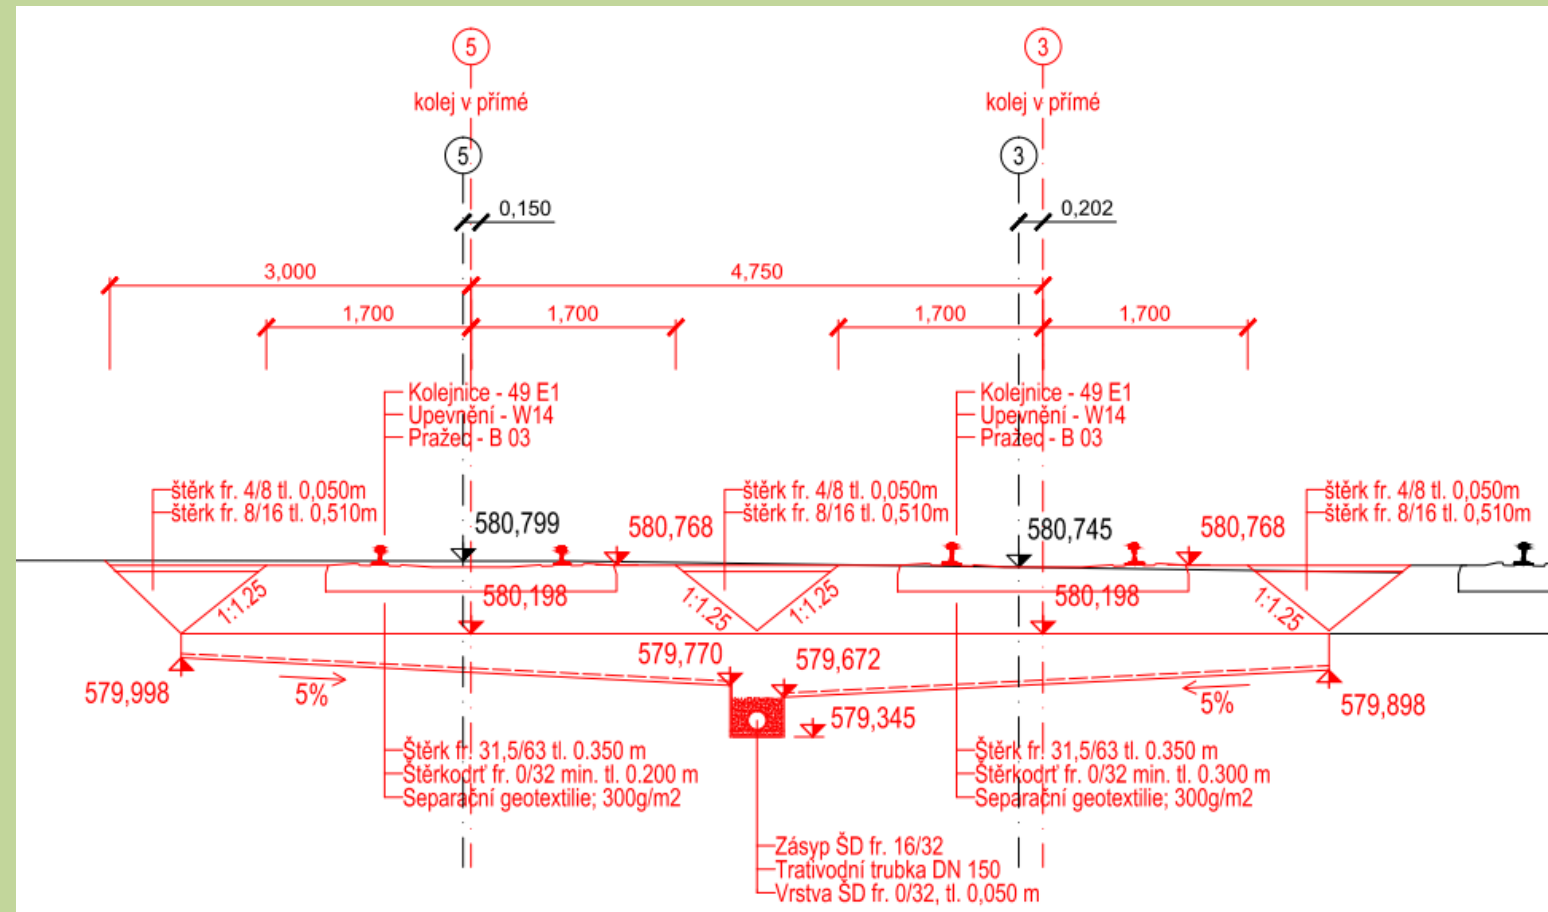

Cílem práce je návrh rekonstrukce Ždíreckého zhlaví v železniční stanici Hlinsko v Čechách včetně nezbytných přípojných kolejových polí před a za výhybkami. Součástí práce je také návrh sanace železničního spodku, zřízení odvodnění a návrh technologie výstavby.

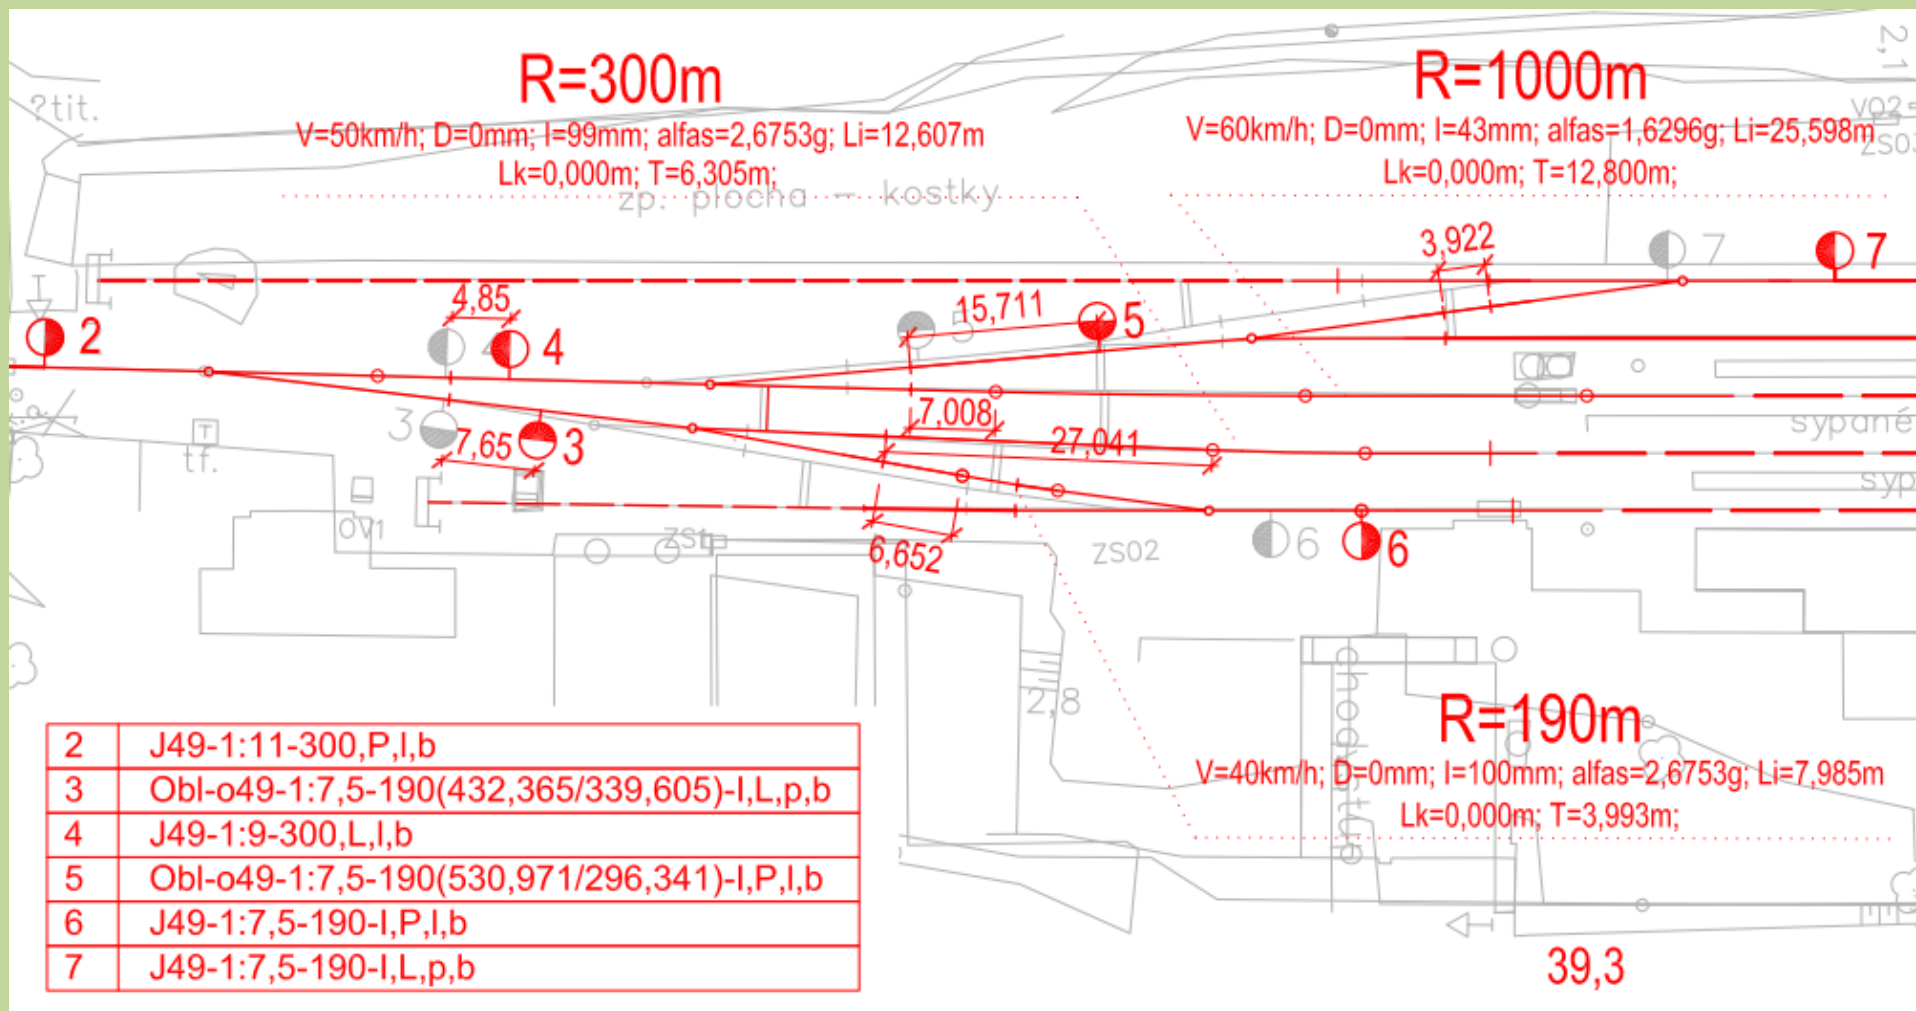

VYSOKÉ UČENÍ TECHNICKÉ V BRNĚ
 FAKULTA STAVEBNÍ
 ÚSTAV ŽELEZNIČNÍCH KONSTRUKCÍ A STAVEB