




NÁVRH MODERNIZACE ŽELEZNIČNÍ STANICE ČADCA

DESIGN OF MODERNIZATION OF ČADCA RAILWAY STATION

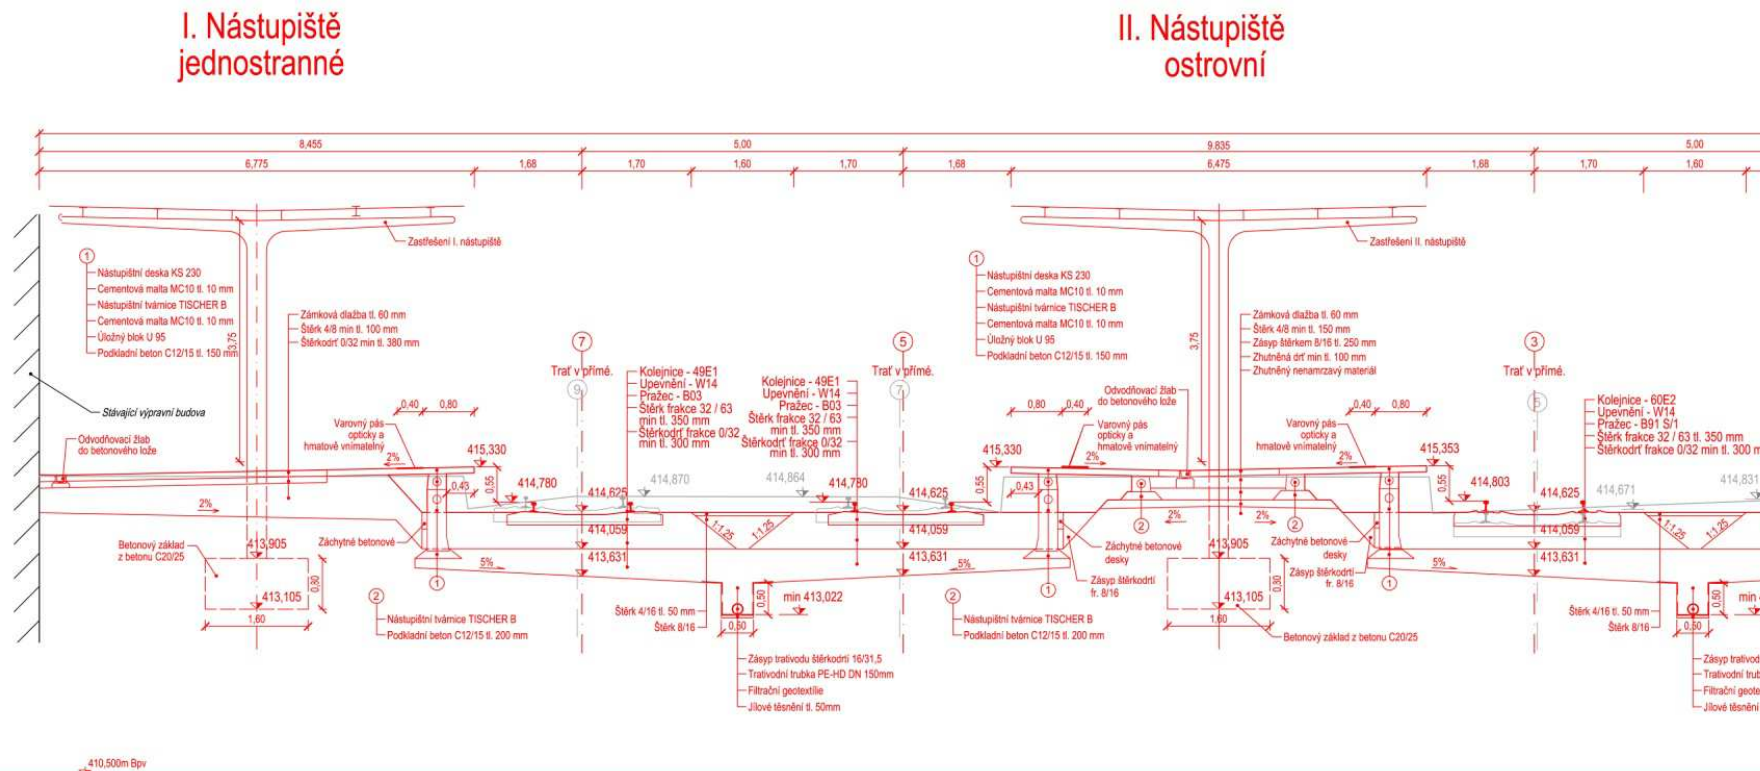

- Byly odstraněny úrovňové přechody pro cestující na nástupiště
- Provedeno napojení lokomotivního depa a nákladového obvodu
- Došlo k posunutí nástupiště IV blíže výpravní budově
- Řešení nezasahuje do soukromé zástavby, ale pouze do dopravní infrastruktury stanice a města Čadca

- Zvýšena rychlost z 80 km/h na 130 km/h (I = 90mm), 140 km/h (I = 130mm), 80 km/h (nákladní vlaky), 160 km/h (naklápěcí skříně)

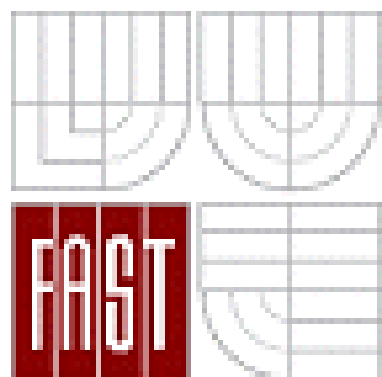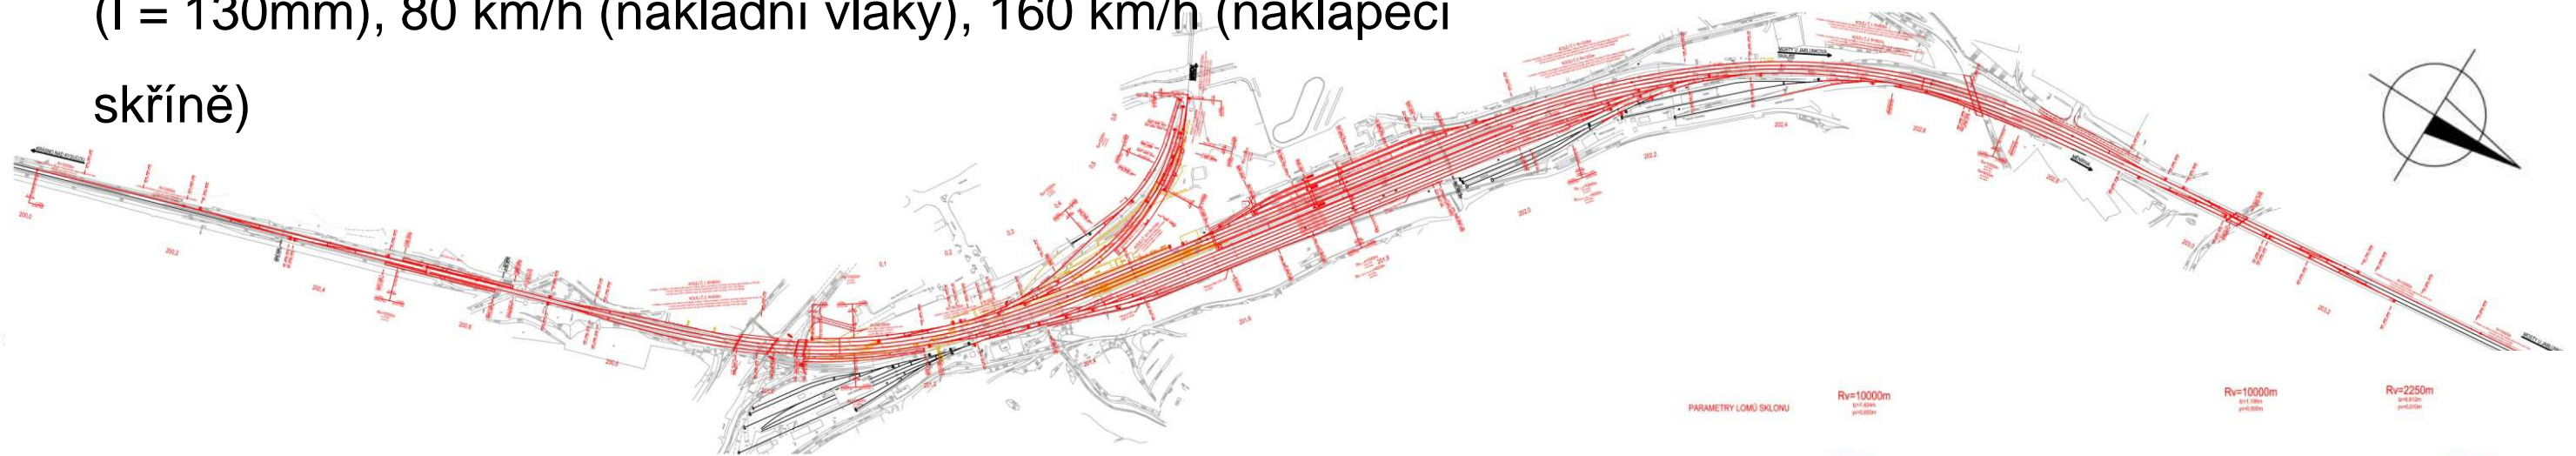

Vypracovala:

Vedoucí práce:

Oponent:

Datum obhajoby:

Bc. LENKA JUCHELKOVÁ

doc. Ing. OTTO PLÁŠEK, Ph.D.

Ing. JANKA ŠESTÁKOVÁ, Ph.D.

3.2.2014

