


Studie rekonstrukce železničních stanic Rapotice a Kralice nad Oslavou

Upgrading of Rapotice and Kralice nad Oslavou railway stations

Situace Rapotice - výřez

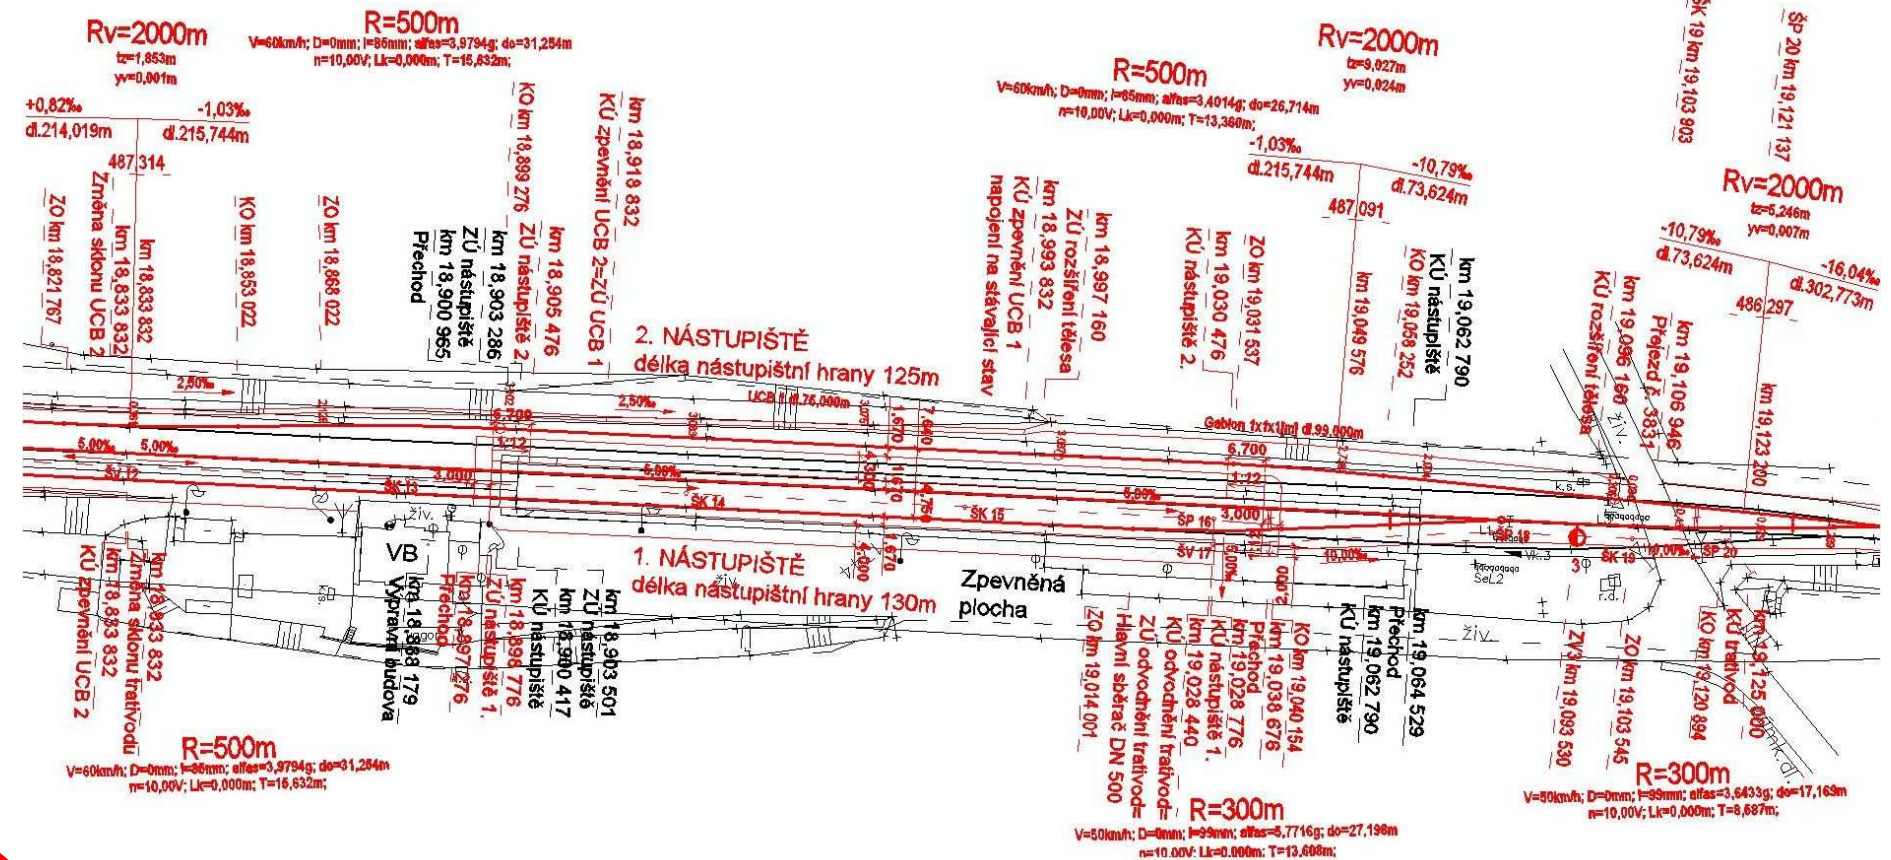


Cíle práce:


- zachování stávající rychlosti
- zajištění alespoň dvou nástupních hran
- zajištění přístupu osob se sníženou schopností orientace a pohybu
- zřízení úrovnových přečodů
- rekonstrukce železničních přejezdů
- návrh odvodnění stanic




Vzorový příčný řez Kralice nad Oslavou - výřez

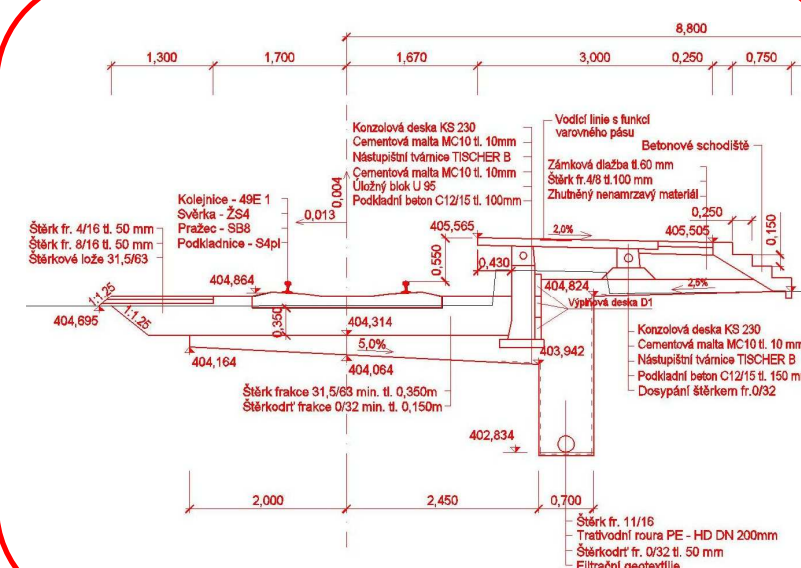

Podélného profilu Kralice nad Oslavou - výřez

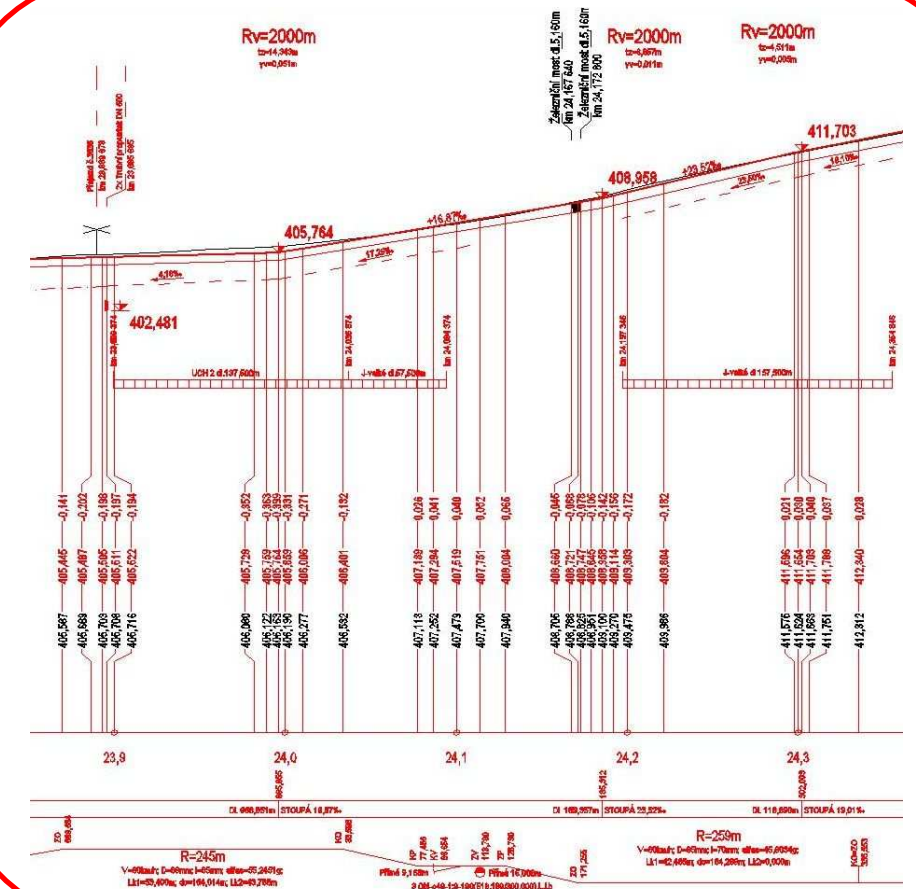

Dopravní schéma Rapotice

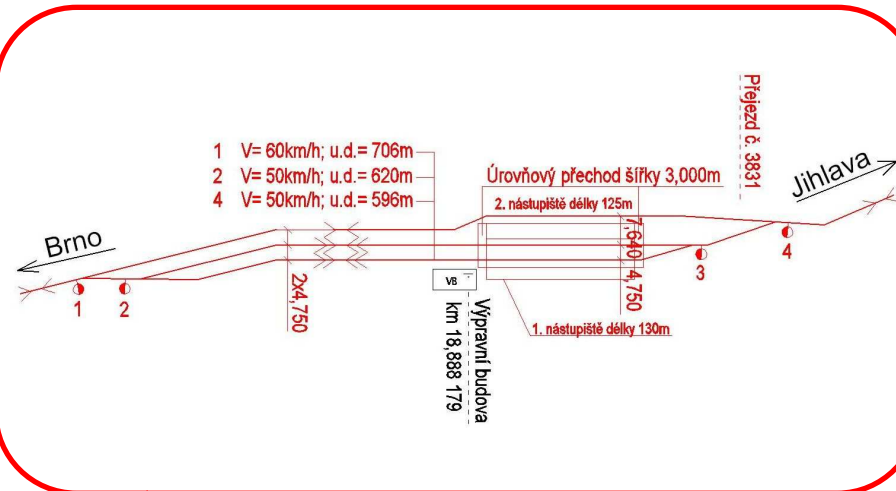

vypracoval: Bc. Zdeněk Pata
vedoucí práce: Ing. Richard Svoboda, Ph.D.
oponent: Ing. David Kozlík
V Brně 2014

