


Návrh modernizace žst. Bohuslavice nad Vlárí


Design of Modernization of Bohuslavice nad Vlárí Railway Station

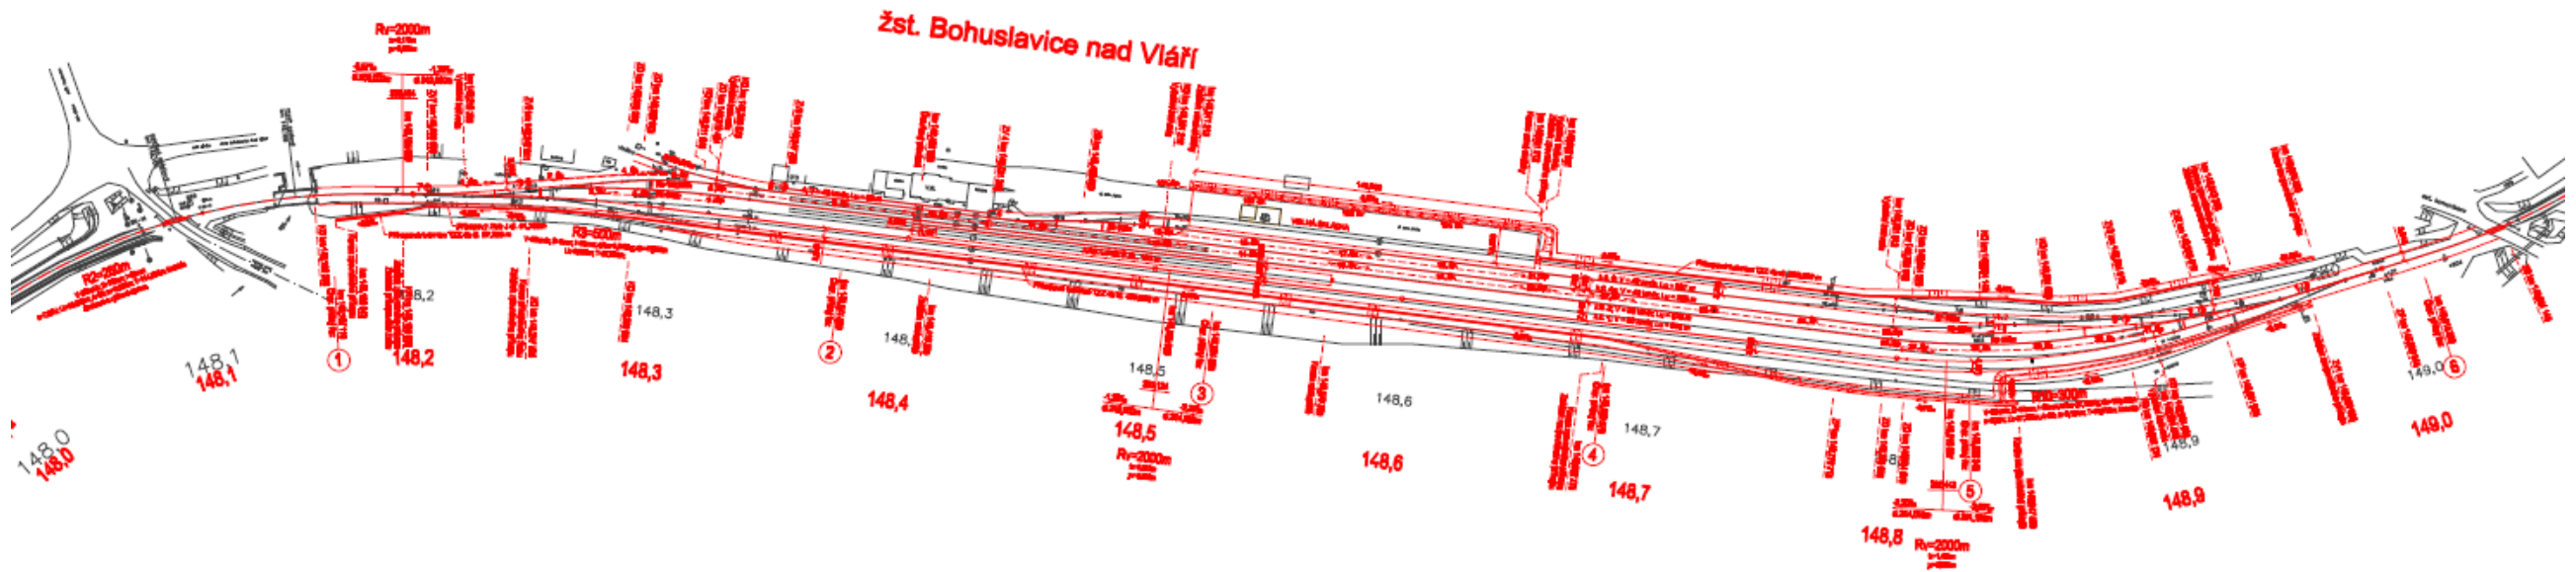

Úprava GPK kolejí

Návrh nového nástupiště

Odvodnění

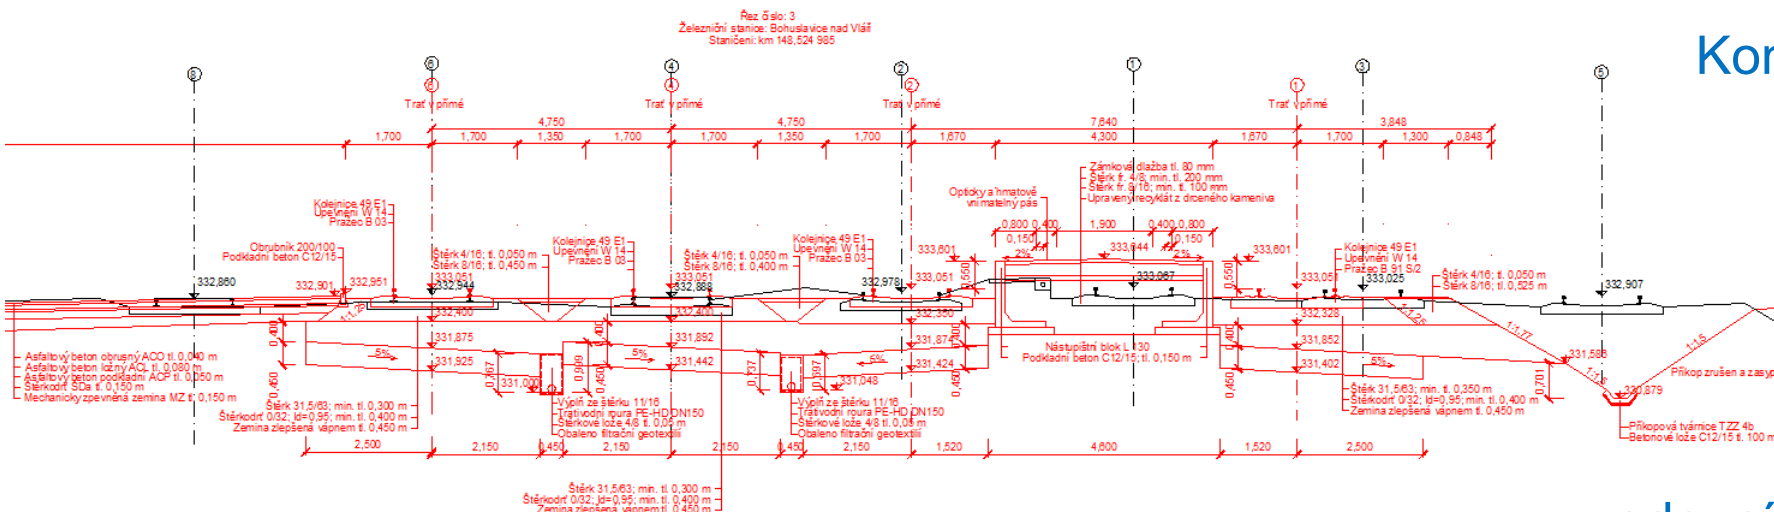

Konstrukční vrstvy pražcového podloží

Bezpečný pohyb osob se sníženou schopností pohybu a orientace

autor práce: Bc. Jan Štěpán
vedoucí práce: doc. Ing. Otto Plášek, Ph.D.
oponent: Ing. Kamil Purdat
datum obhajoby: 4.2.2014