

Rekonstrukce železniční tratě Bludov – Hanušovice v km 52,800 - 55,950

Bludov - Hanusovice Railway Track Reconstruction section between km 52,800 - km 55,950







Autor: Lucie Mikulášková
Vedoucí práce: Ing. Tomáš Říha
Oponent: Ing. Lukáš Sobotka
Datum obhajoby: 17. 6. 2015

Konec úseku
 Nákladíště Olšany
 Výhybka č. 04



Zastávka Bohutín

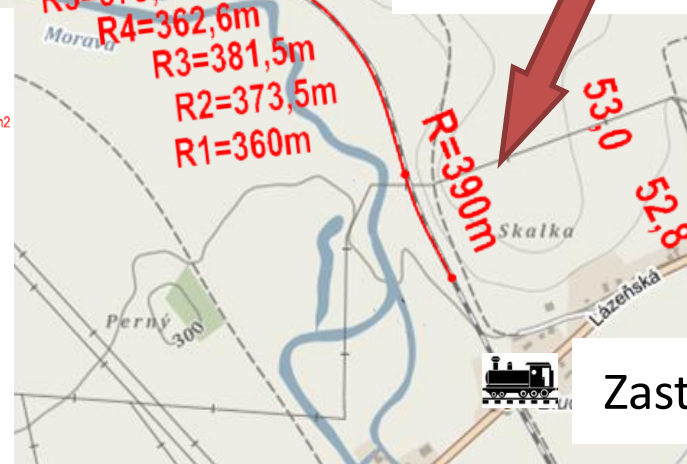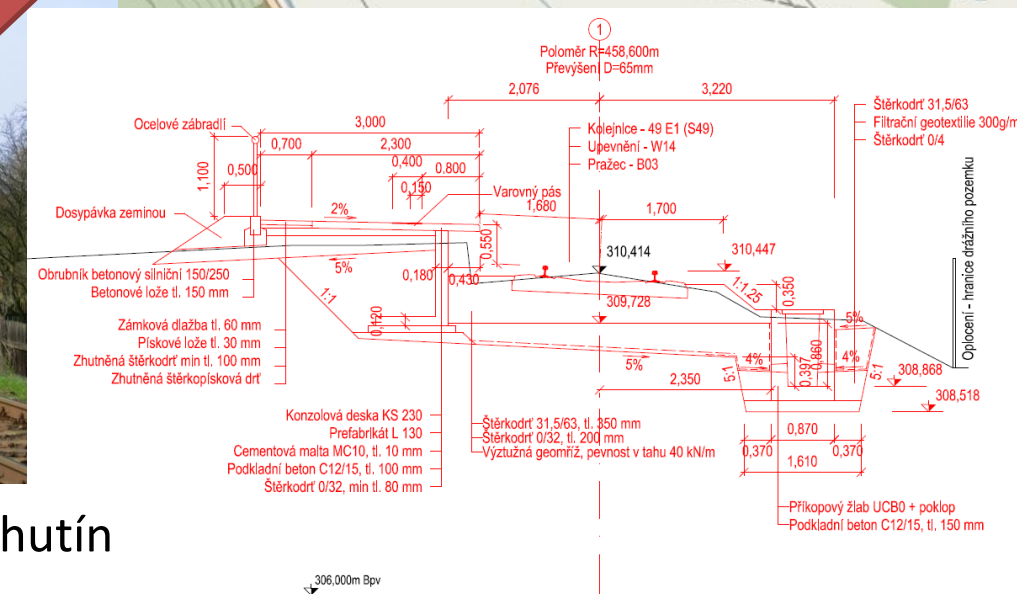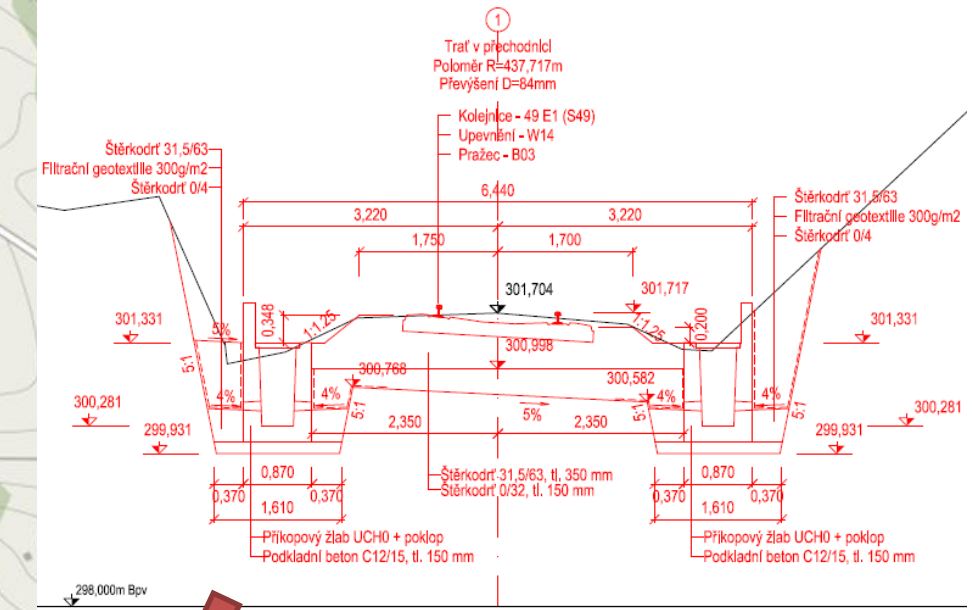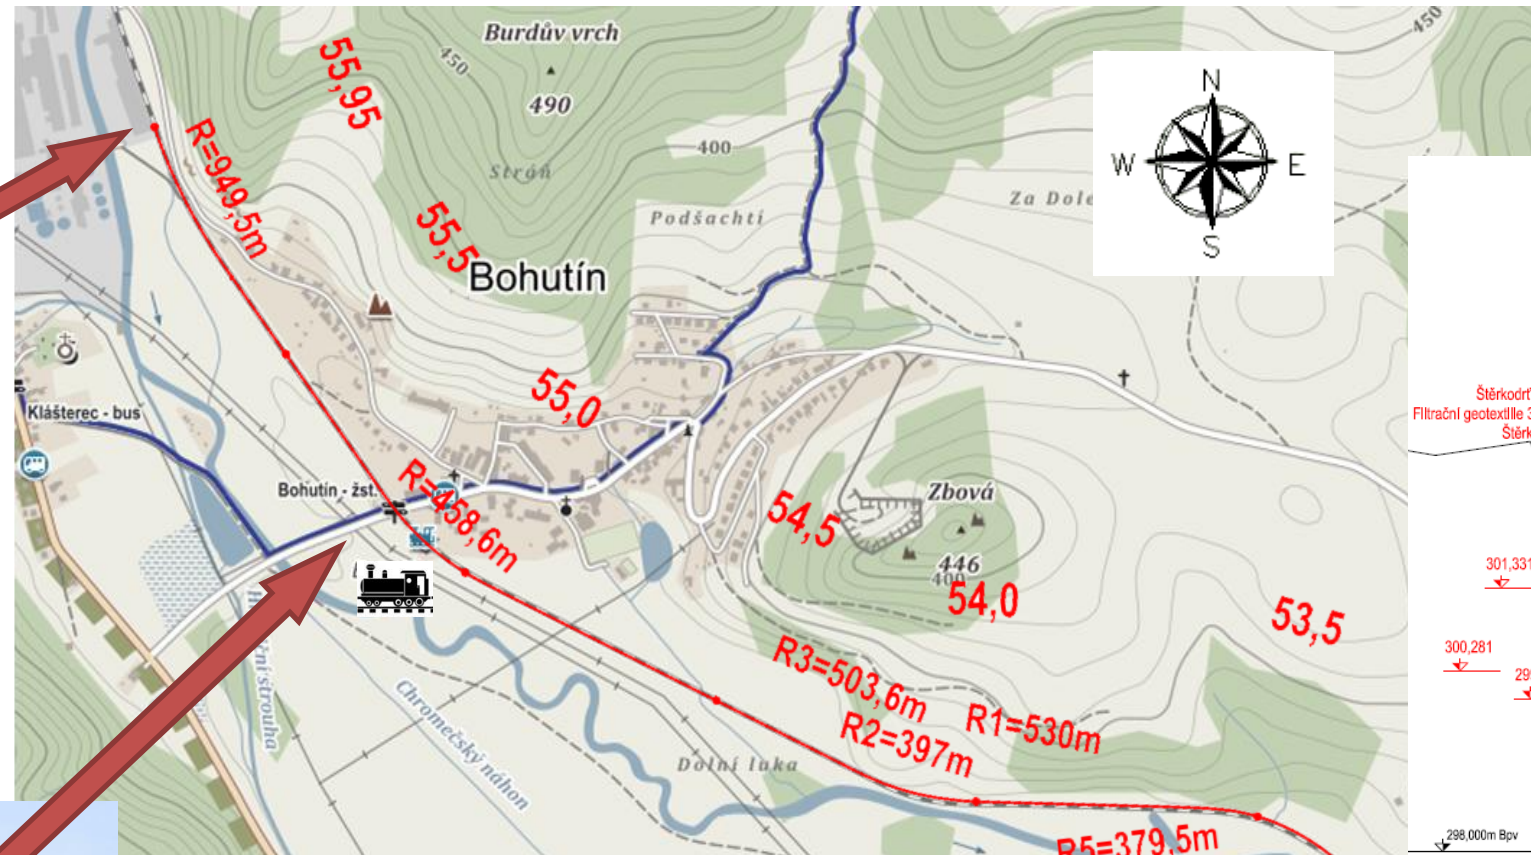

Zastávka Bludov - lázně

Začátek úseku

Cílem bakalářské práce je navrhnout geometrické parametry koleje a rekonstrukci železničního svršku jednokolejné trati Bludov – Hanušovice v km 52,800 – 55,950. Úsek začíná za zastávkou Bludov-lázně a končí napojením výhybky č. 04 nákladíště Olšany. V rámci rekonstrukce jsou vyřešeny také železniční přejezdy a nástupiště zastávky Bohutín. Práce se také zabývá návrhem zvýšení rychlosti.