



# NÁVRH MODERNIZACE ŽST. SLAVKOV U BRNA

## DESIGN OF MODERNIZATION OF SLAVKOV U BRNA RAILWAY STATION

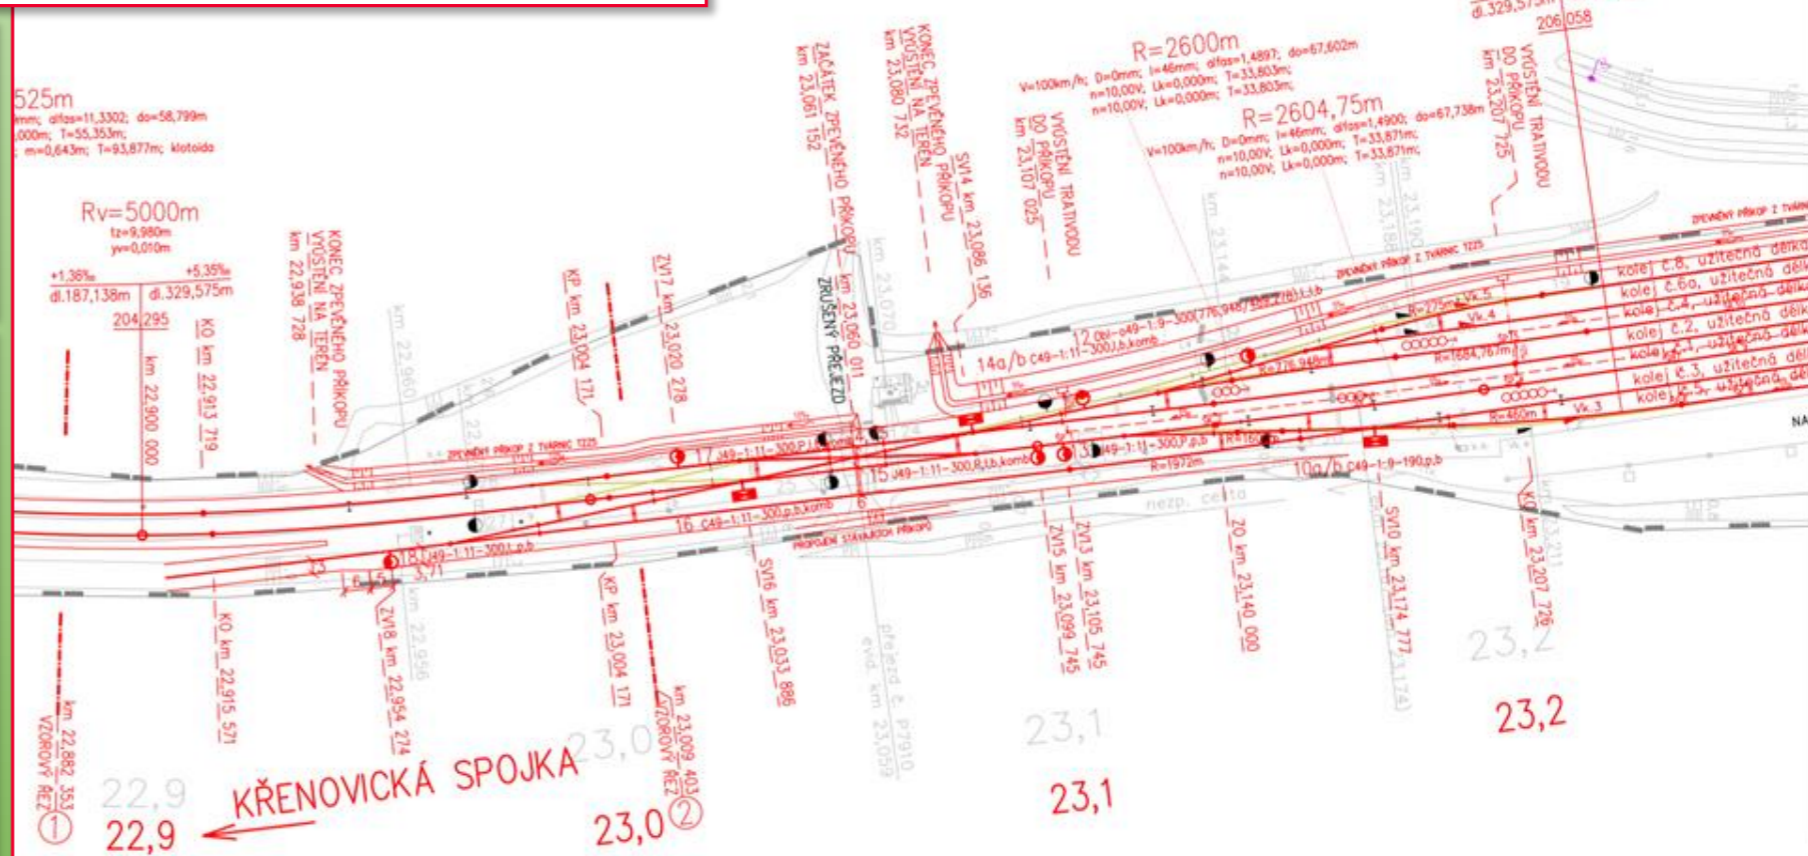

Diplomová práce se zabývá návrhem modernizace železniční stanice Slavkov u Brna. Cílem je navrhnout úpravu nástupišť pro osoby s omezenou schopností pohybu a orientace. Rozhodnout, jestli lze realizovat nástupiště s centrálním přechodem nebo jestli je výhodnější navrhnout nástupiště ostrovní. Vyřešit úpravu kolejiště a nástupiště s ohledem na záměry objednatelů drážní dopravy. Úpravu kolejiště vyřešit na možnost budoucí zaústění tzv. Křenovické spojky. Vzhledem ke stáří a opotřebovanosti bylo cílem navrhnout rekonstrukci železničního svršku a spodku s očekávaným zvýšením traťové rychlosti. Součástí práce je také výkaz výměr a vyčíslení potřebných nákladů.

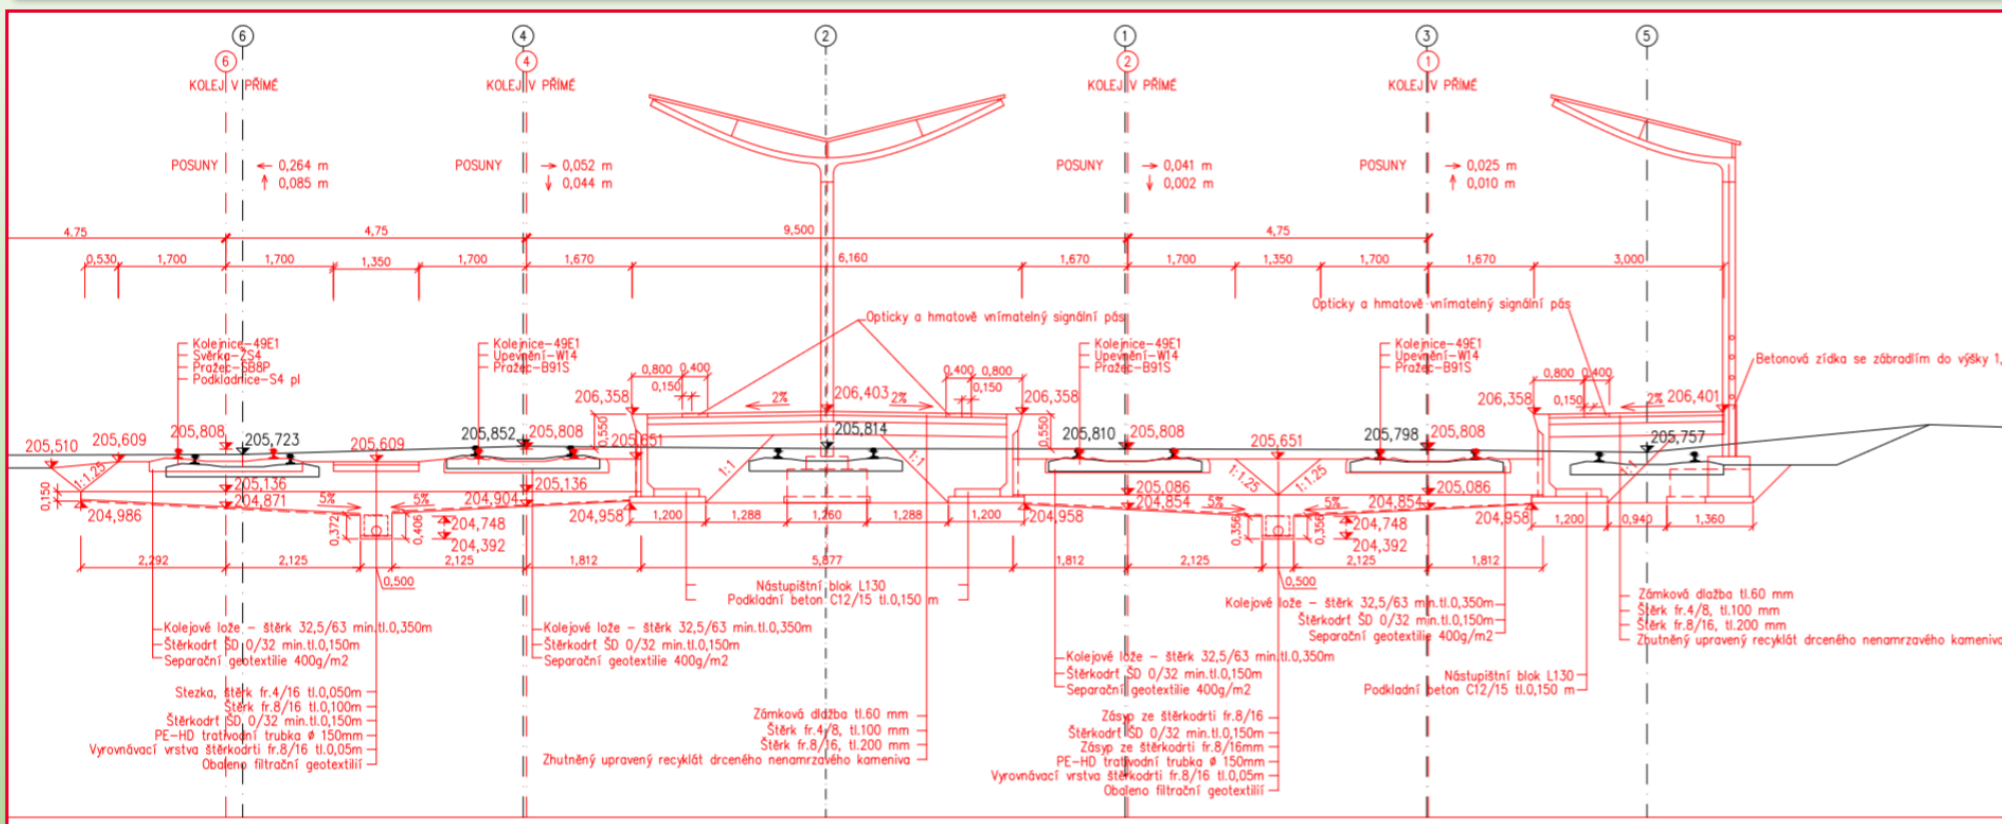

**AUTOR PRÁCE: BC. TOMÁŠ ŘEHŮŘEK**  
**VEDOUCÍ PRÁCE: DOC. ING. OTTO PLÁŠEK, Ph.D.**  
**OPONENT: ING. MAGDALÉNA JAGOŠOVÁ**  
**DATUM OBHAJOBY: 3.2.2015**