



REKONSTRUKCE ŽELEZNIČNÍ STANICE VSETÍN

UPGRADING OF VSETÍN RAILWAY STATION


Diplomová práce (Diploma thesis)

Autor: Bc. Pavel Maixner

Vedoucí práce: Ing. Richard Svoboda, Ph.D.

Oponent: Ing. Ondřej Pokorný

Datum obhajoby: 2.2. 2016

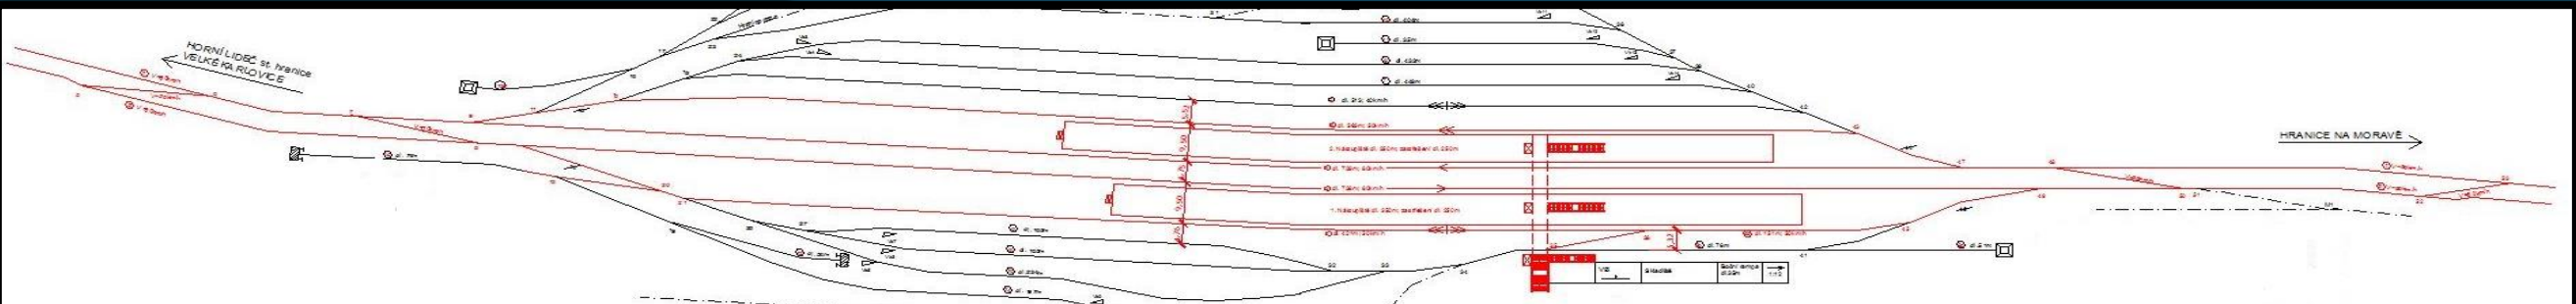

Cílem diplomové práce je navrhnout rekonstrukci železniční stanice Vsetín tak, aby vyhovovala současnému provozu a požadavkům pro osoby s omezenou schopností pohybu a orientace. Jsou navržena dvě ostrovní oboustranná nástupiště s výškou nástupní hrany 550 mm nad temenem kolejnic. Dále je zvýšena rychlost v předjízdových kolejkách i ve směrových obloucích před polaneckým zhlavím.

