



VYSOKÉ UČENÍ  
TECHNICKÉ  
V BRNĚ  
FAKULTA STAVEBNÍ  
ÚSTAV ŽELEZNIČNÍCH KONSTRUKCÍ  
A STAVEB  
Veveří 331/95, 602 00 Brno

# STUDIE REKONSTRUKCE ŽST. ADAMOV

STUDY OF THE ADAMOV RAILWAY STATION UPGRADING




## Diplomová práce

Autor práce: Bc. Radim Toman

Vedoucí práce: Ing. Miroslava Hruzíková, Ph.D.

Oponent: Ing. Petr Kubrt

Datum obhajoby: 30. 1. 2018

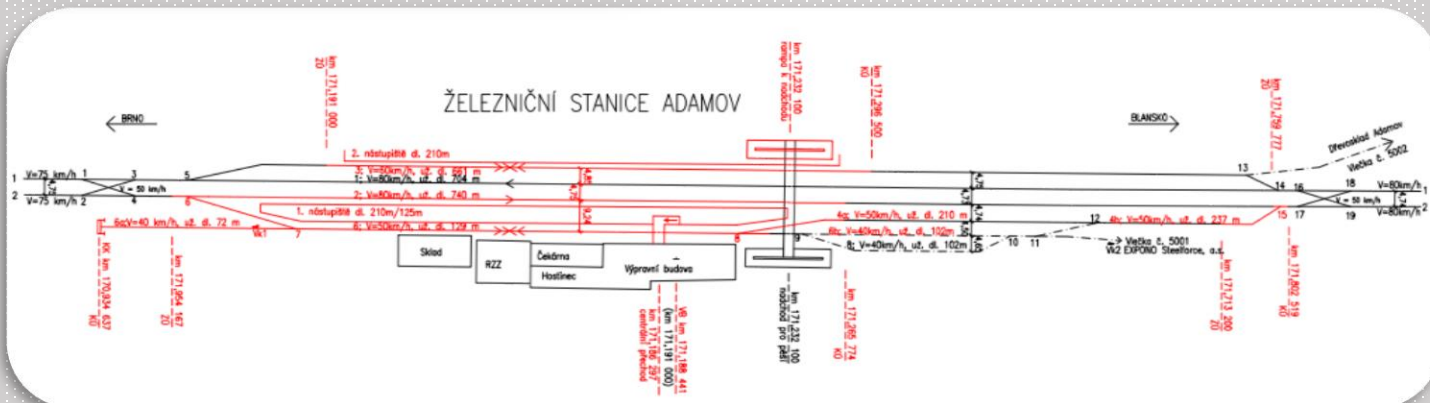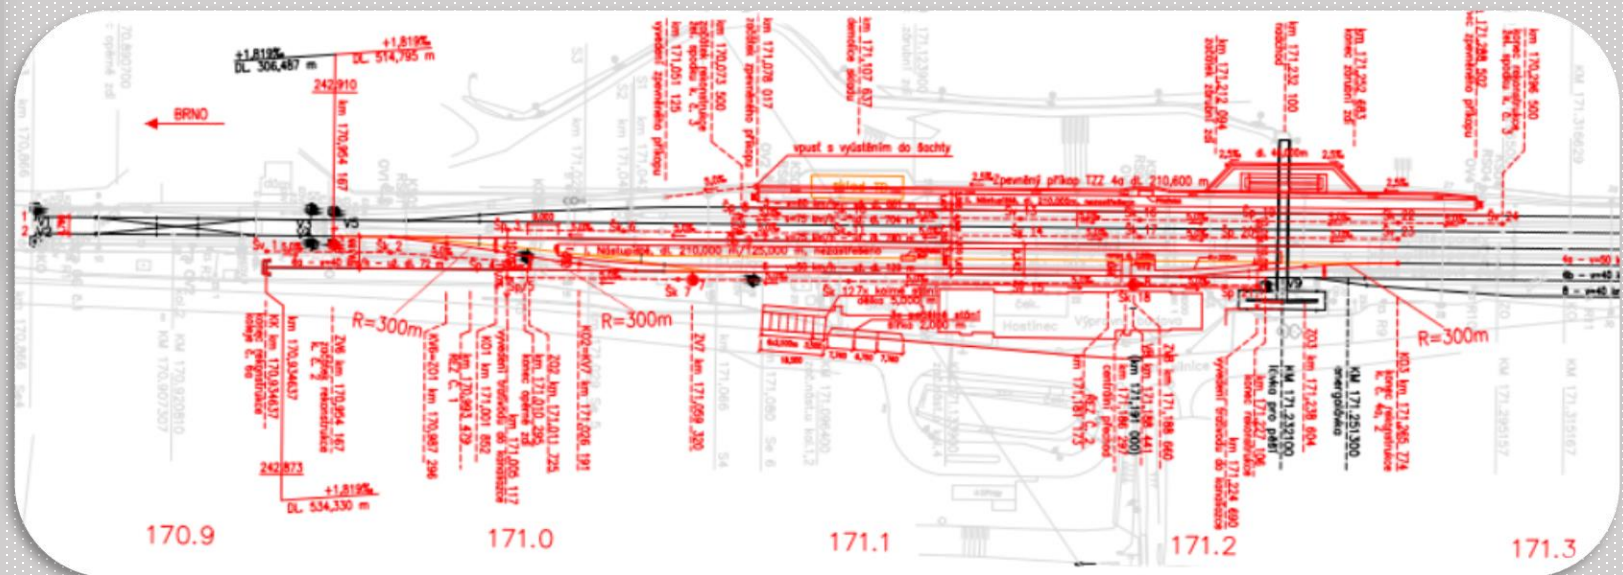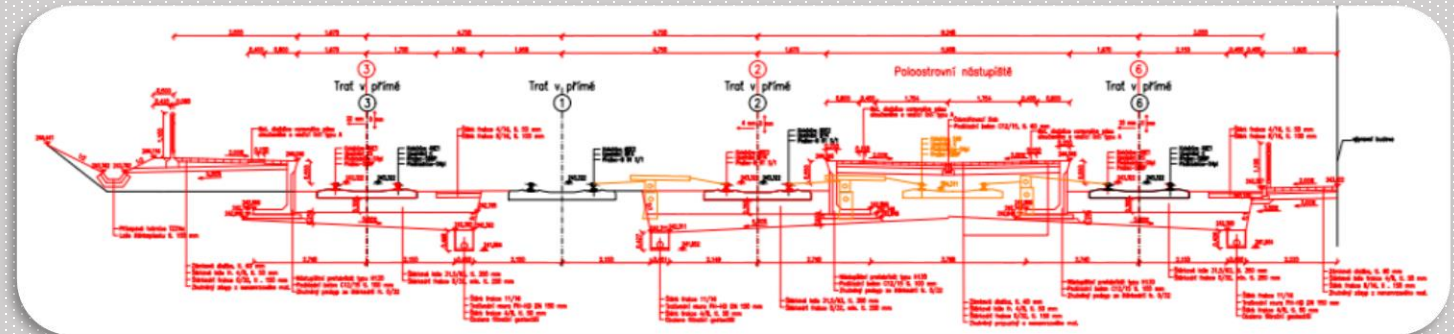

Úkolem diplomové práce je rekonstrukce železniční stanice Adamov s cílem vybudovat nástupiště vyhovující pro přístup osob s omezenou schopností pohybu a orientace. Práce obsahuje úpravu geometrických parametrů koleje, rekonstrukci železničního svršku a spodku. Ve stanici jsou nově navržena dvě mimoúrovňová nástupiště.