


REKONSTRUKCE ŽELEZNIČNÍ STANICE DLUHONICE

UPGRADING OF THE DLUHONICE RAILWAY STATION



Diplomová práca sa zaoberá rekonštrukciou výhybny Dluhonice v km 185,378 – 188,245. Jej cieľom je taký návrh výhybny, aby vyhovovala provozu a požiadavkom správcu. Súčasťou práce sú kompletne úpravy železničného zvršku, spodku a systému odvodnenia výhybny a riešenie geometrických parametrov koľají a výhybiek tak, aby sa zvýšila maximálna rýchlosť.

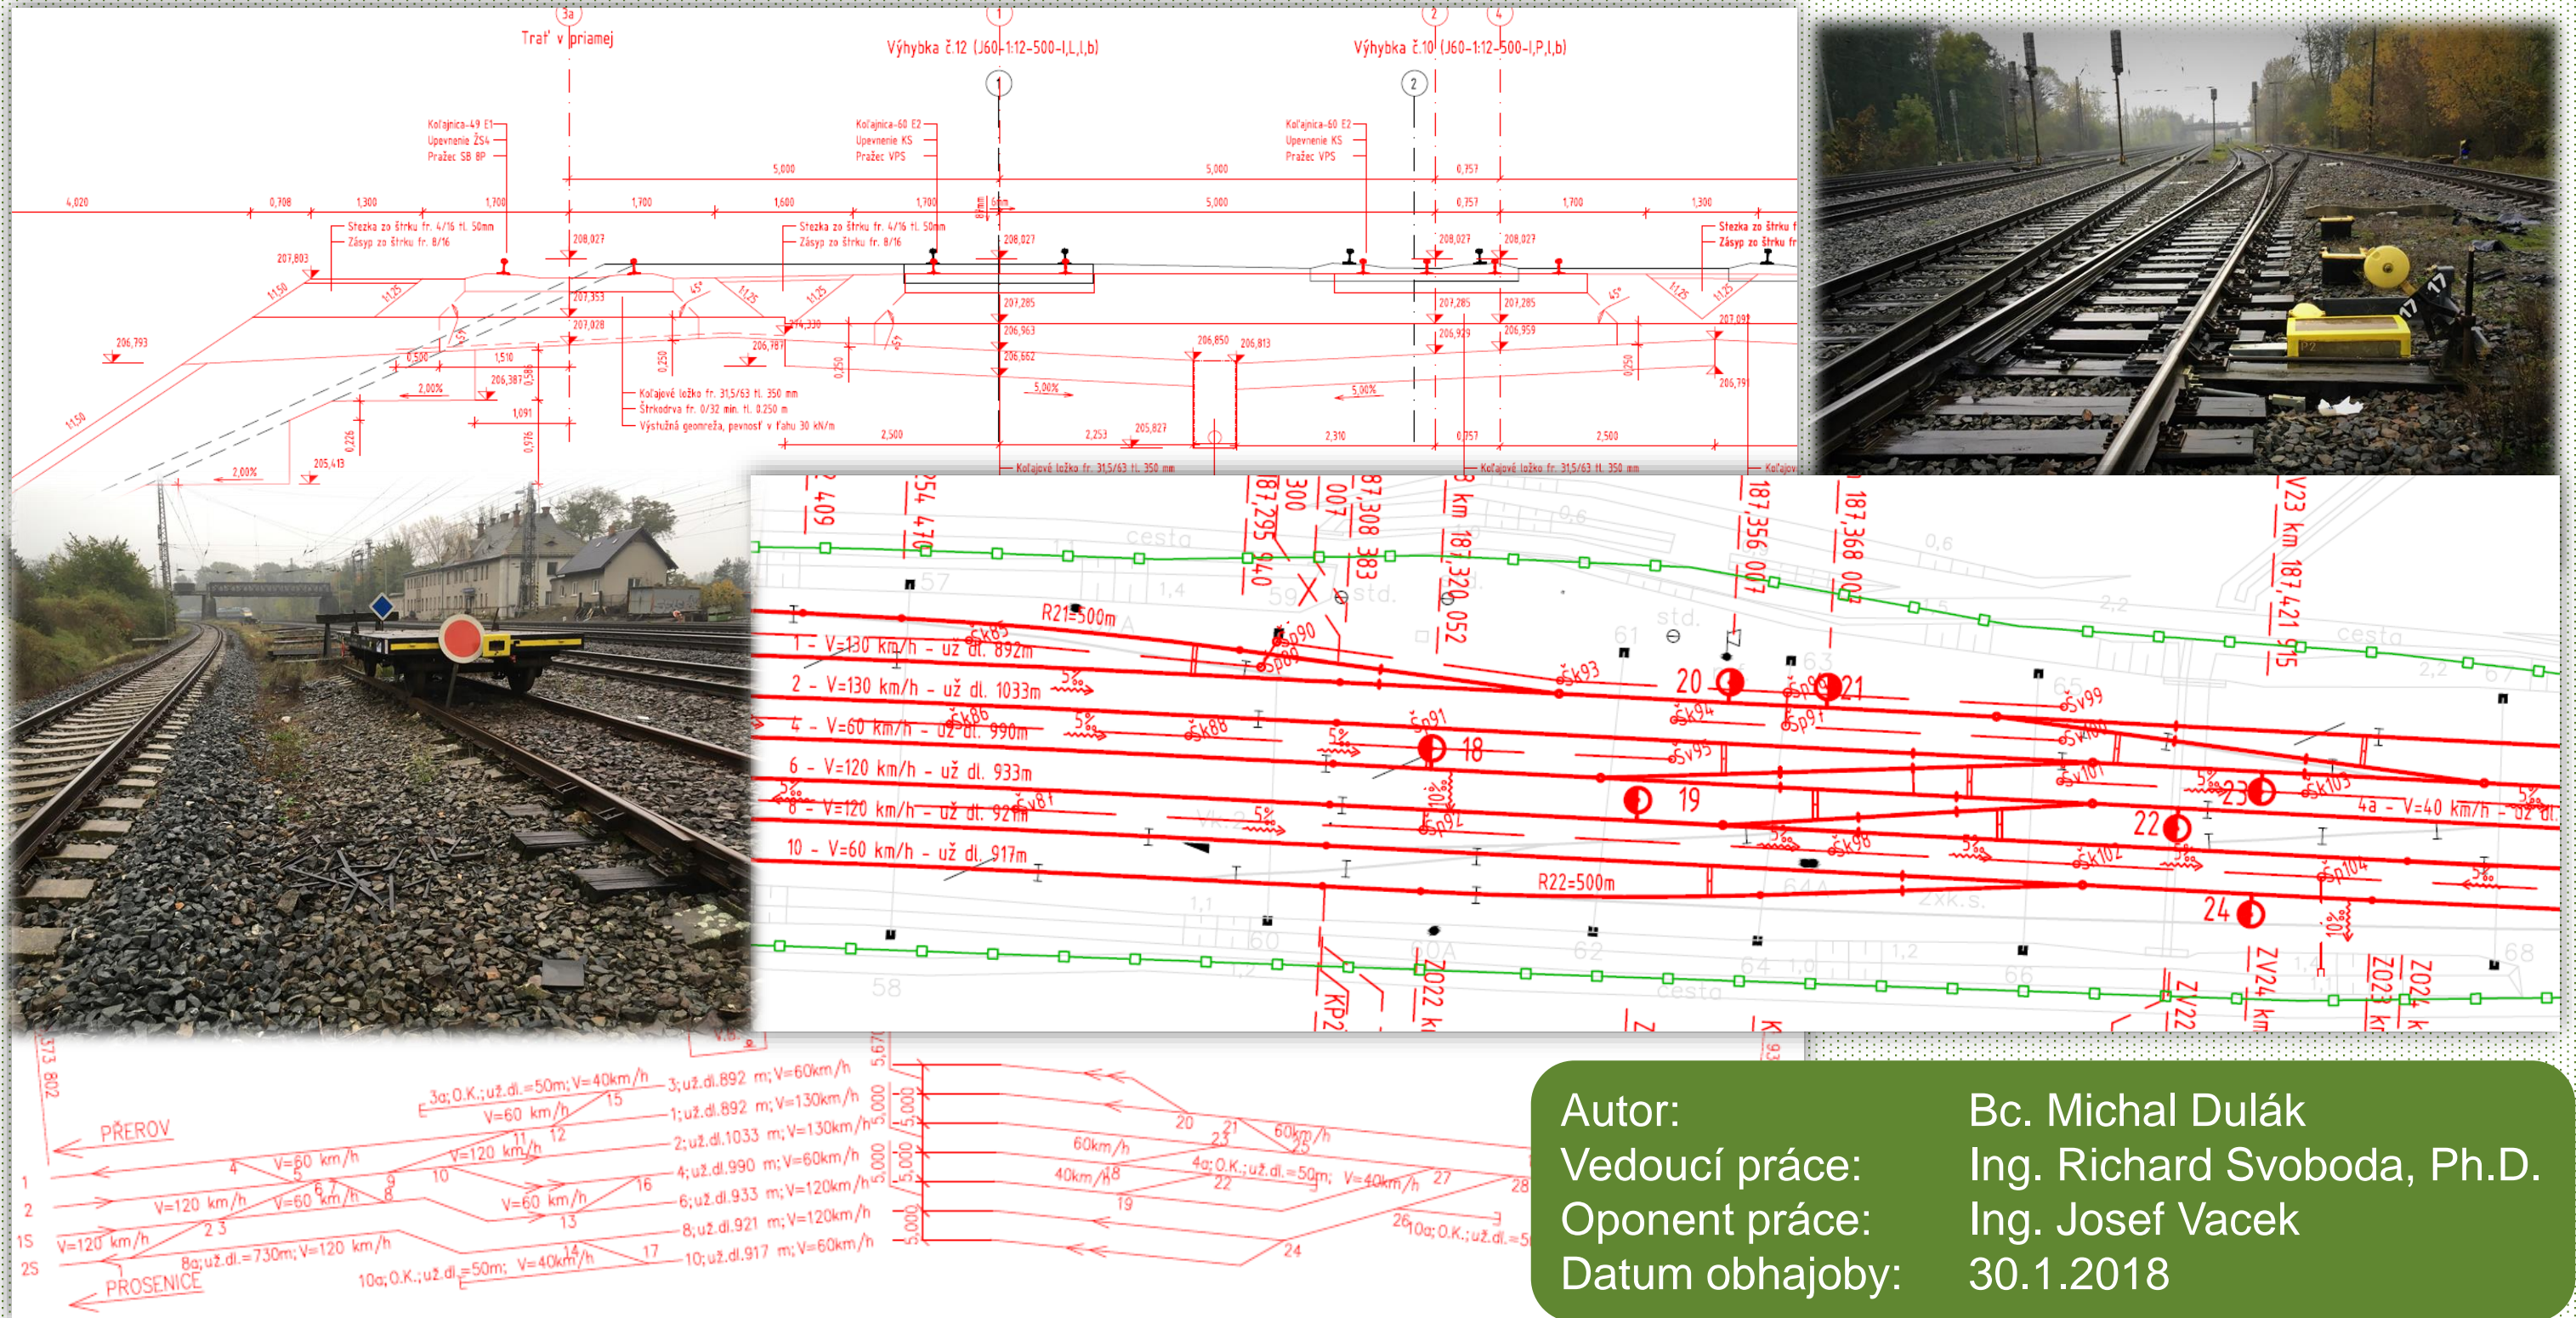

Autor: Bc. Michal Dulák
Vedoucí práce: Ing. Richard Svoboda, Ph.D.
Oponent práce: Ing. Josef Vacek
Datum obhajoby: 30.1.2018