
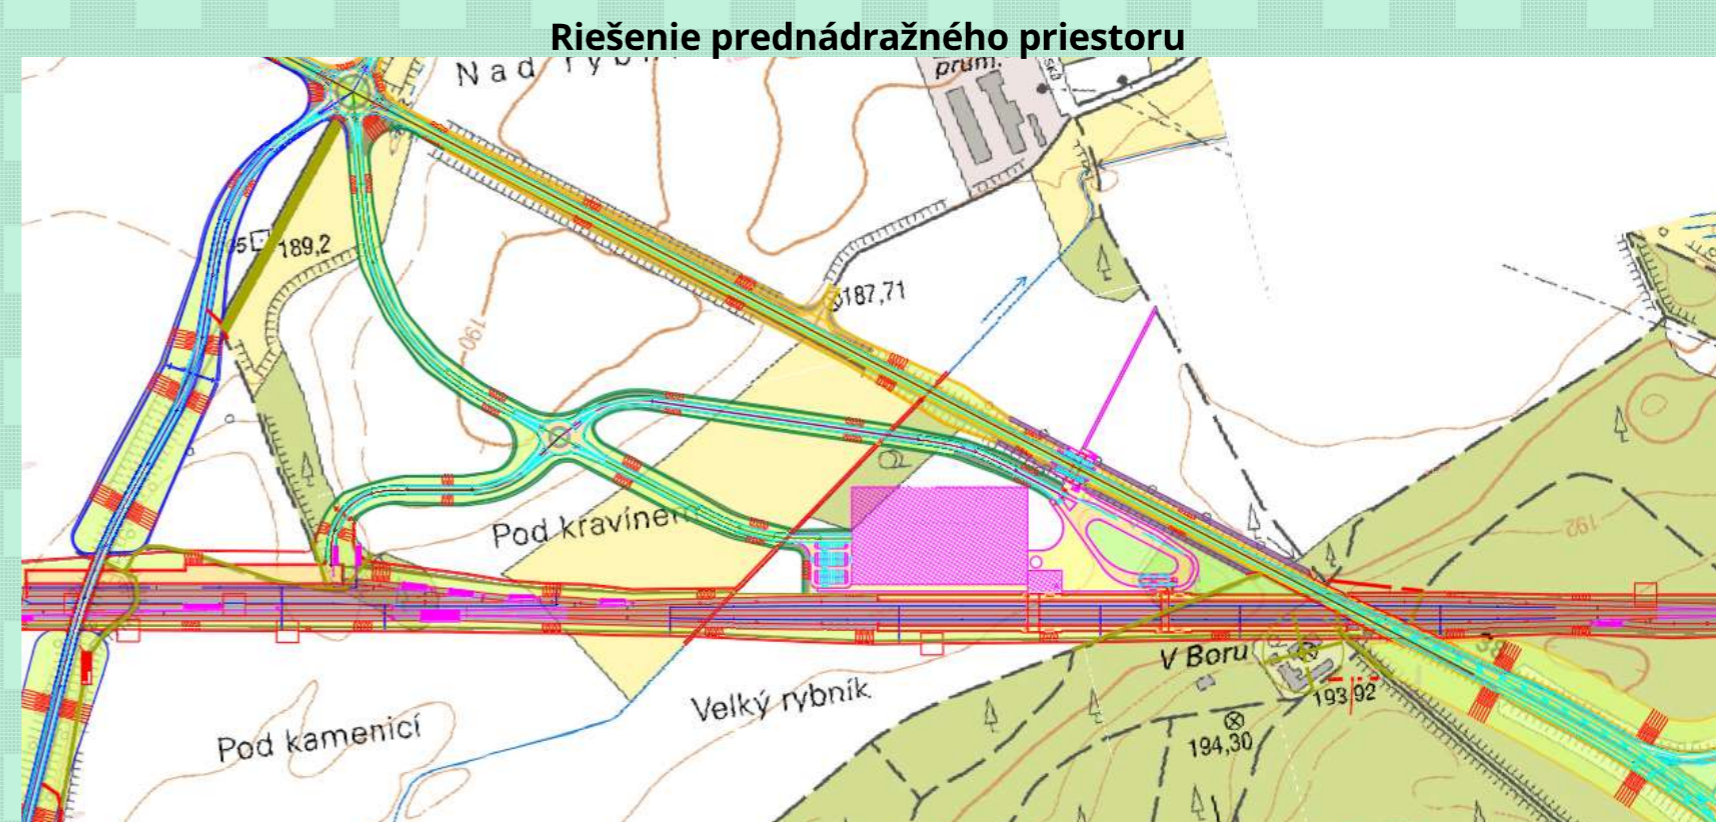



TERMINÁL PODĚBRADY VRT

RAILWAY STATION PODEBRADY HSR

Dopravná schéma medziláhlej stanice

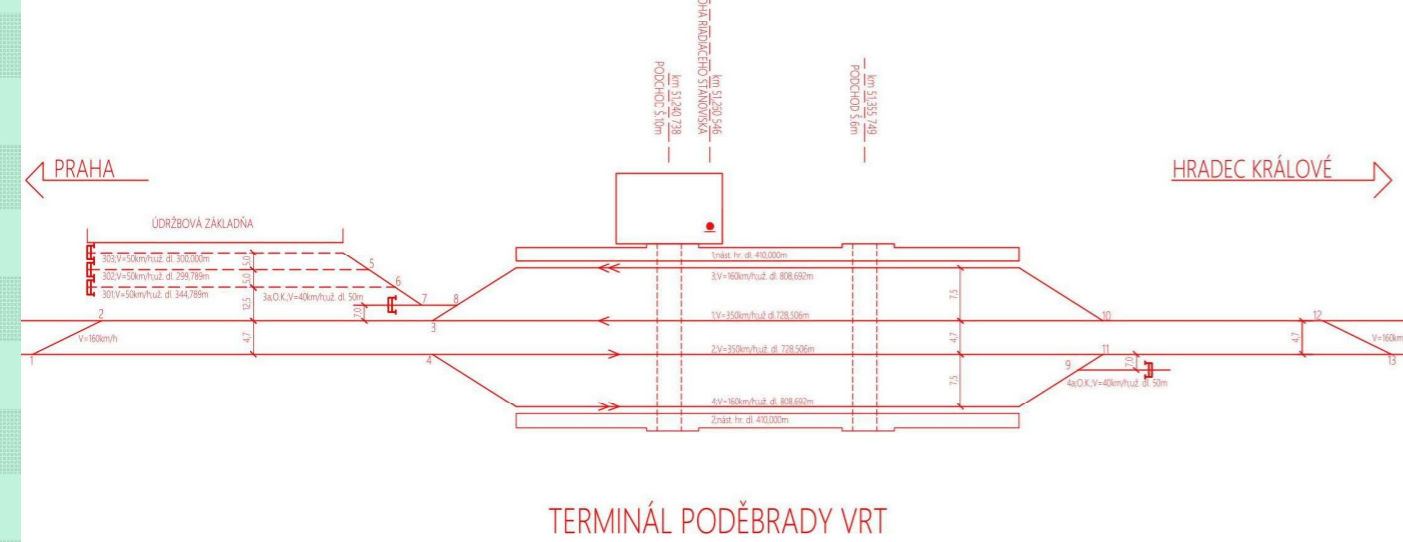

Diplomová práca sa zaoberá návrhom prestupného terminálu na navrhovanej trase VRT Praha – Hradec Králové – Wroclaw pri meste Poděbrady a v blízkosti zjazdu číslo 39 na diaľnici D11. Práca obsahuje návrh koľajového riešenia, nástupiská, prístupových komunikácií, autobusových zastávok a parkovacieho domu. V rámci železničnej stanice je navrhnutá údržbová základňa s nakladacou plochou. V neposlednom rade je súčasťou práce návrh železničného zvršku, spodku a odvodnenia.

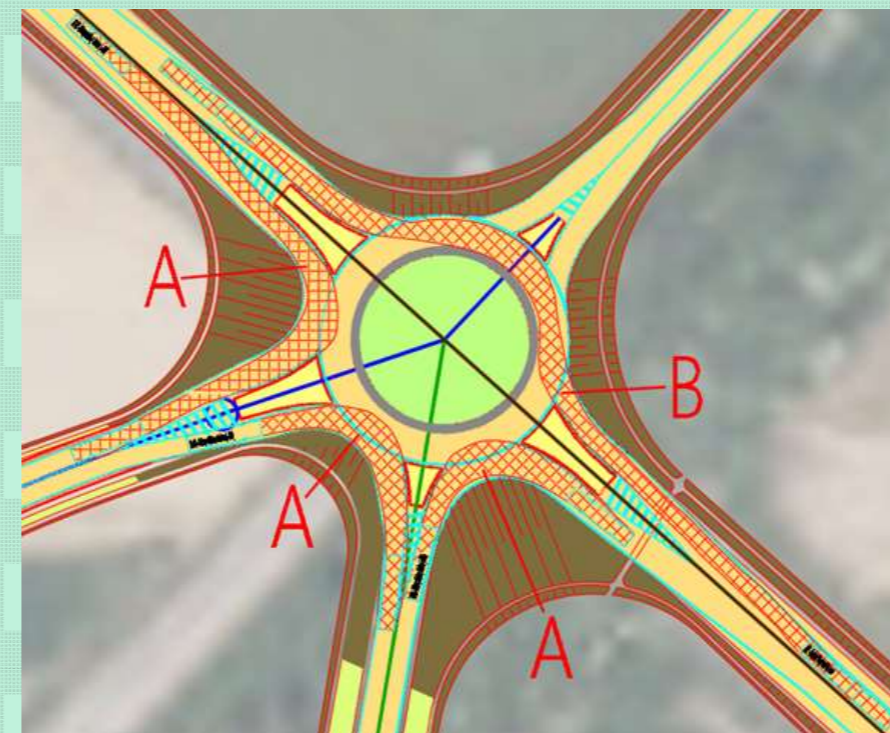

Overenie prejazdu okružnou križovatkou
A - autobus dl. 12 m
B - nákladná súprava prívosová dl. 18,75 m

Autor práce: Bc. Piruš Erik
Vedúci práce: Ing. Dušek Erik
Oponent práce: Ing. Janoušek Jan
Dátum obhajoby: 2.2.2021



Priečny rez v mieste nástupiská a podchodu

