



# Návrh napojení VRT do Pardubic

Design of Pardubice Connection from HSR Line

Bakalářská práce

Autor: Martin Kuchár  
Verdoucí: Ing. Erik Dušek  
Oponent: Ing. Jan Janoušek  
Datum obhajoby: 16. 6 2021

## Odbočka Olešnice

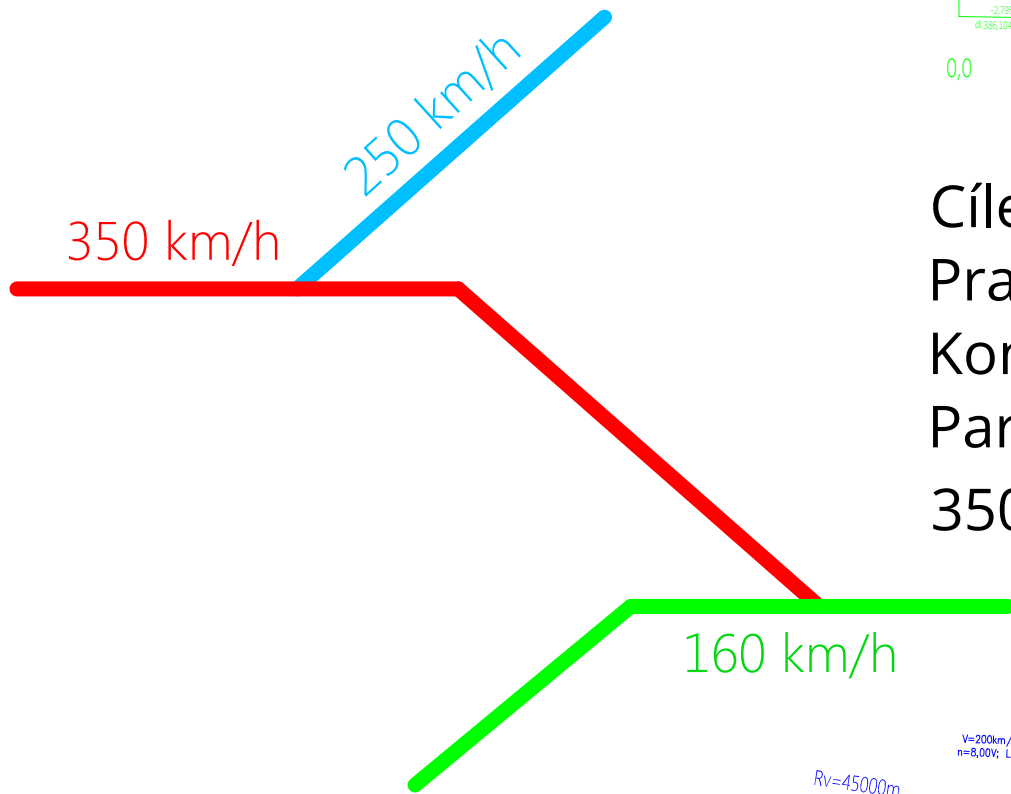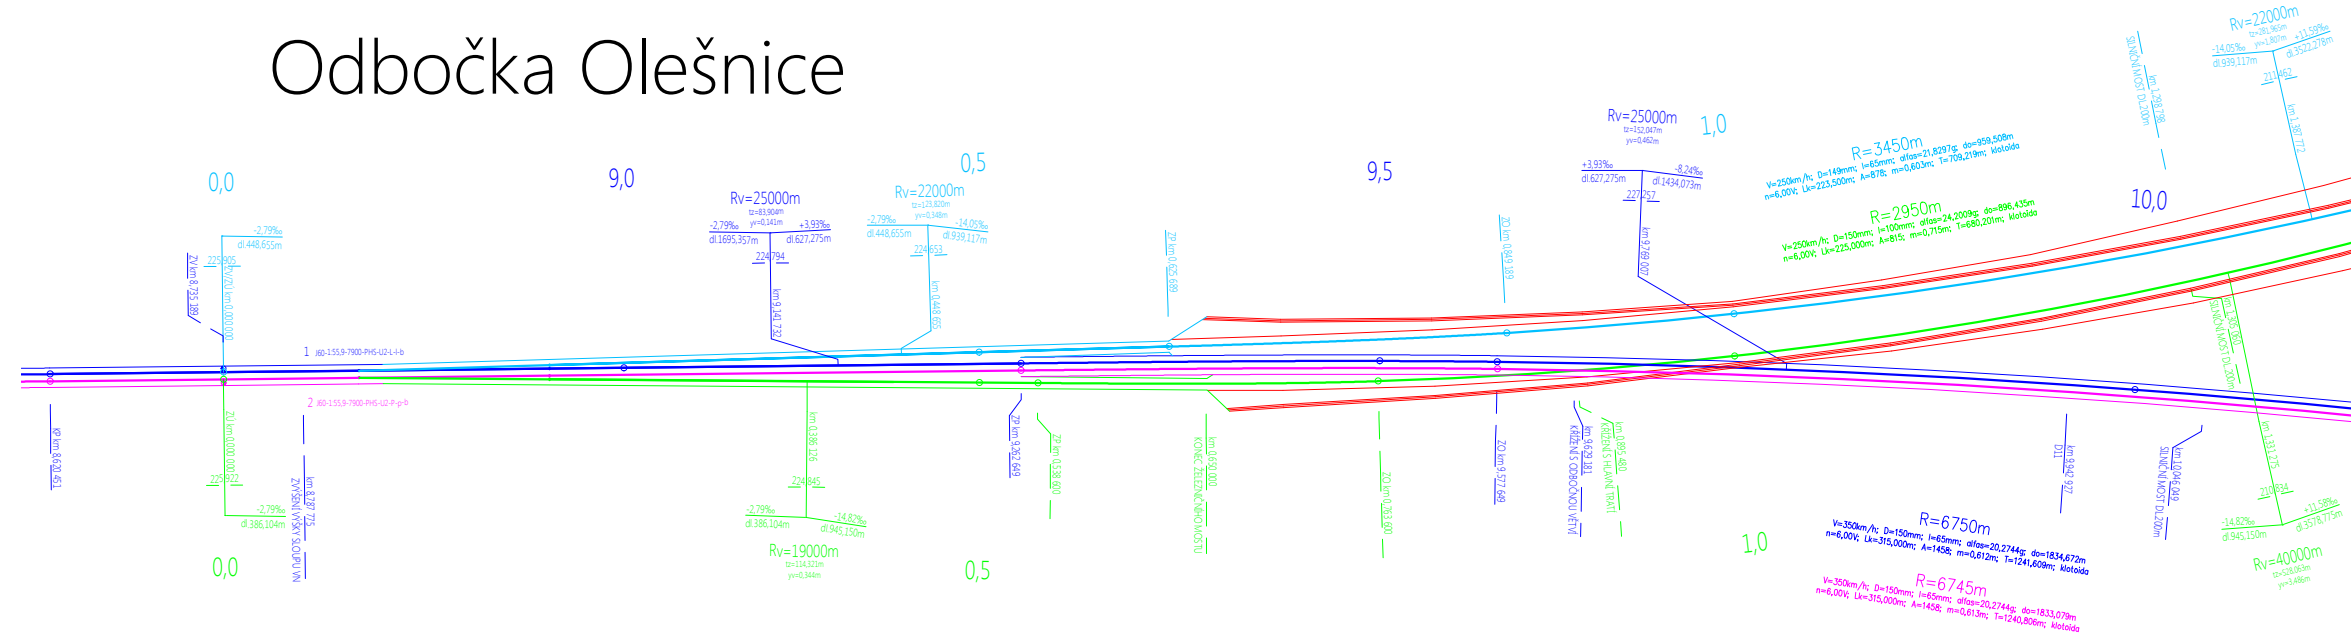

Cílem práce bylo navrhnout napojení města Pardubice na síť VRT Praha - Hradec Králové - Wroclaw. Začátek napojení se nachází u obce Olešnice. Konec napojení se nachází u obce Opočíněk na konvenční trať před žel. zastávkou Pardubice - Opočíněk. Nová trasa VRT bude navržena na maximální rychlost 350 km/h podle Manuálu pro projektování DÚR. Délka trasy bude cca 20 km.

## Odbočka Opočíněk

