

STUDIE PŘESTAVBY ŽELEZNIČNÍ STANICE DOBRONÍN

THE DESIGN OF RECONSTRUCTION OF DOBRONÍN RAILWAY STATION

AUTOR PRÁCE

Bc. JAKUB BUREŠ



AUTHOR

VEDOUCÍ PRÁCE


doc. Ing. OTTO PLÁŠEK, Ph.D.

SUPERVISOR

BRNO 1. ÚNORA 2011

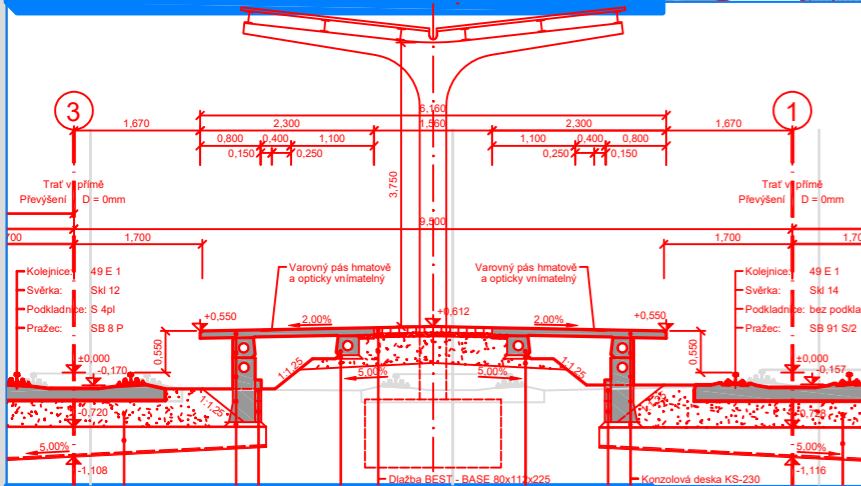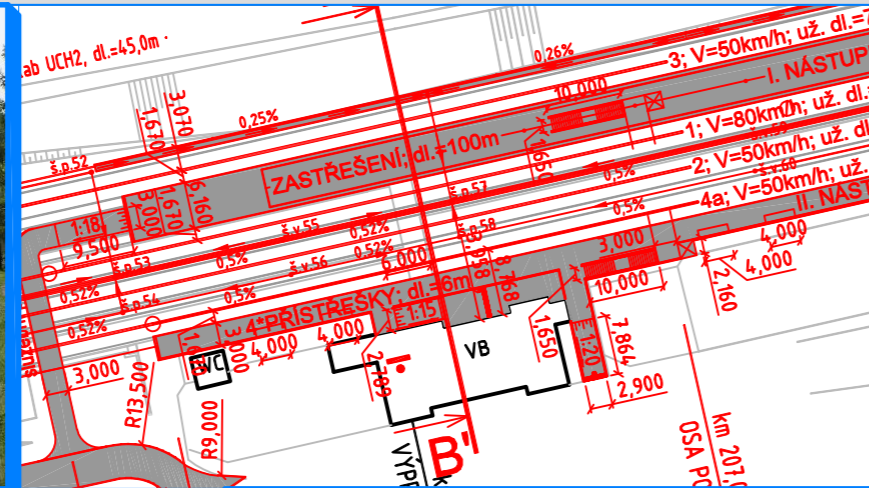

- PŘÍSTUP OSOBÁM S OMEZENOU SCHOPNOSTÍ POHYBU A ORIENTACE
- ZVÝŠENÁ BEZPEČNOST CESTUJÍCÍCH
- JEDNODUŠŠÍ KONSTRUKČNÍ A DOPRAVNÍ USPOŘÁDÁNÍ
- ESTETIKA

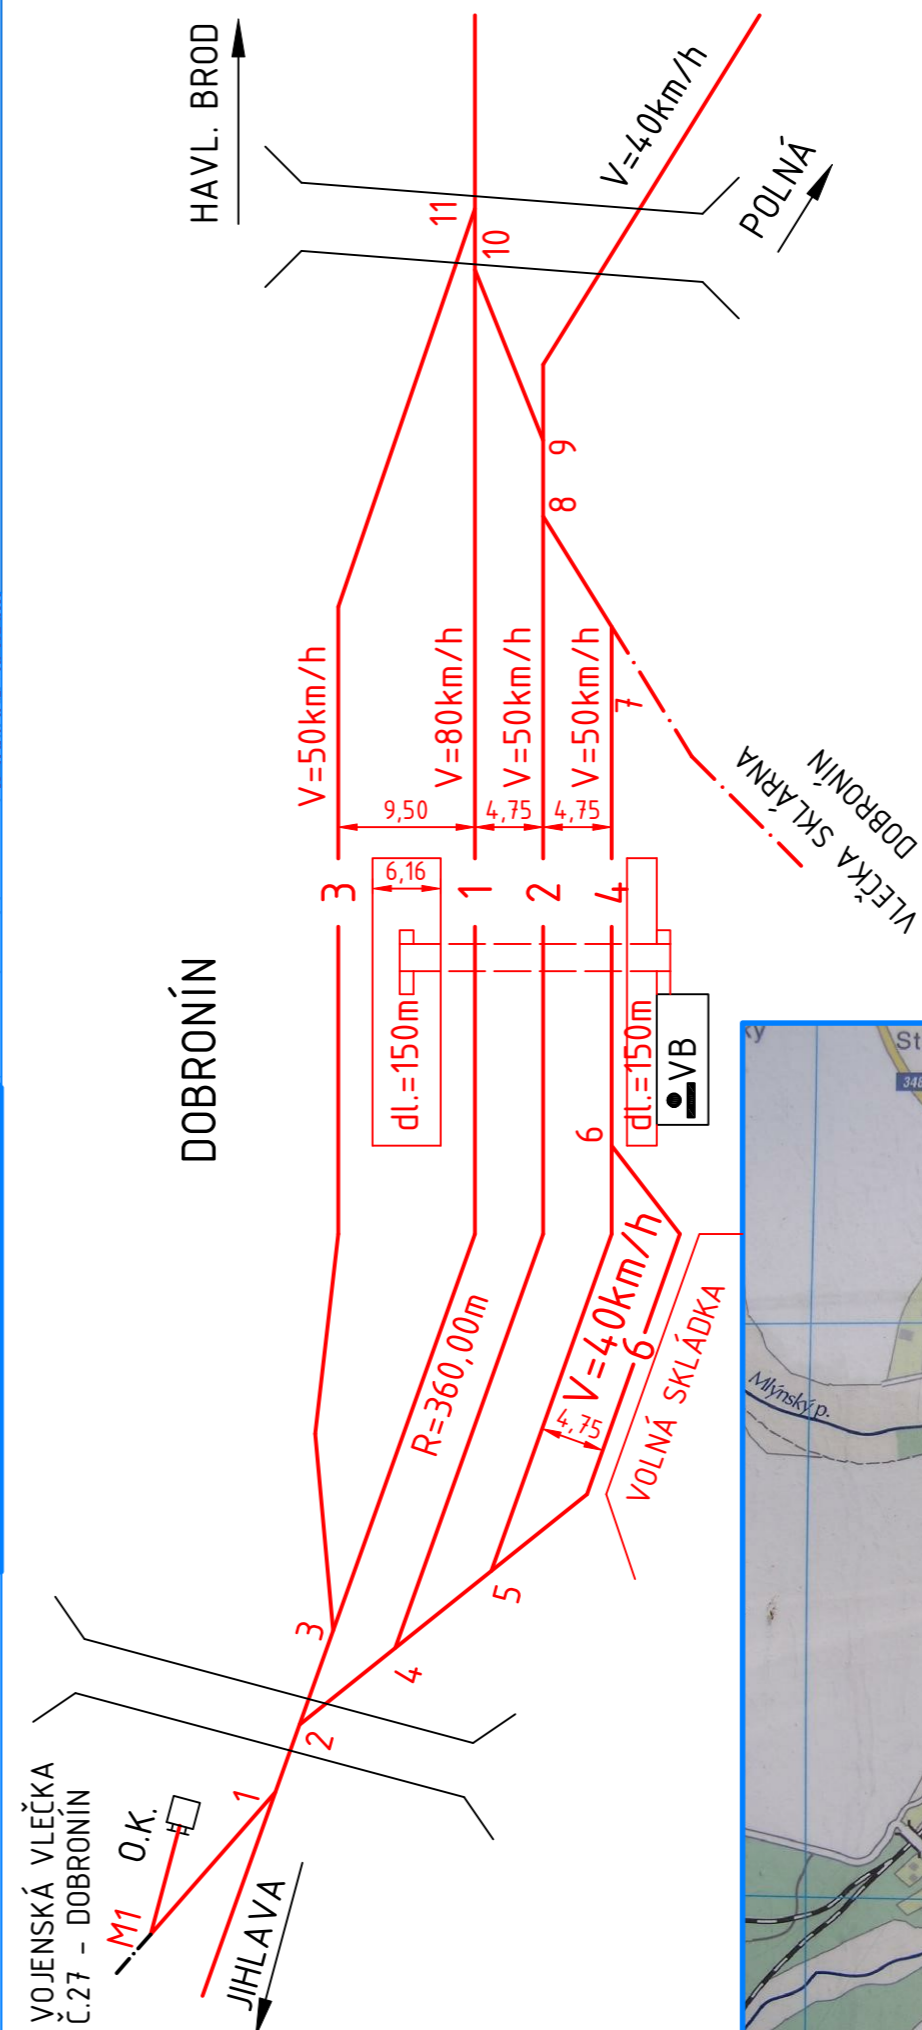

DOPRAVNÍ SCHÉMA VARIANTA II

