REKONSTRUKCE ŽELEZNIČNÍ STANICE NEDVĚDICE

UPGRADING OF NEDVĚDICE RAILWAY STATION

Vedoucí práce (Supervisor):	Ing. Richard Svoboda, Ph.D
Oponent (Opponent):	Ing. Jan Kroupa
Datum obhajoby (Date of defense):	2.2.2016

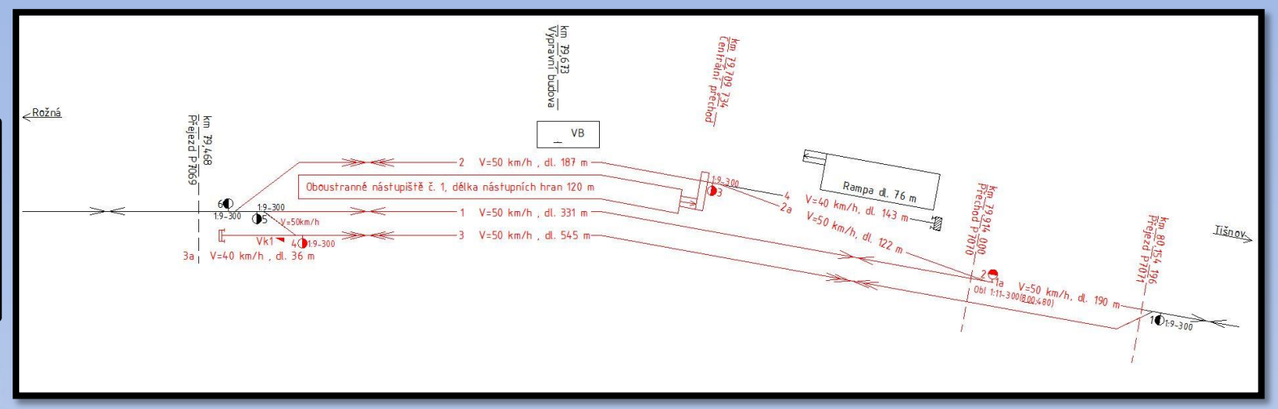

Cílem práce je rekonstrukce železniční stanice Nedvědice. Práce obsahuje úpravu geometrických parametrů koleje, rekonstrukci železničního svršku a spodku. Ve stanici je navrženo poloostrovní nástupiště s výškou nástupní hrany 550 mm nad temenem kolejnice. Dále je součástí práce řešení železničního přejezdu a přechodu. V rámci rekonstrukce je navržena obnova odvodnění.
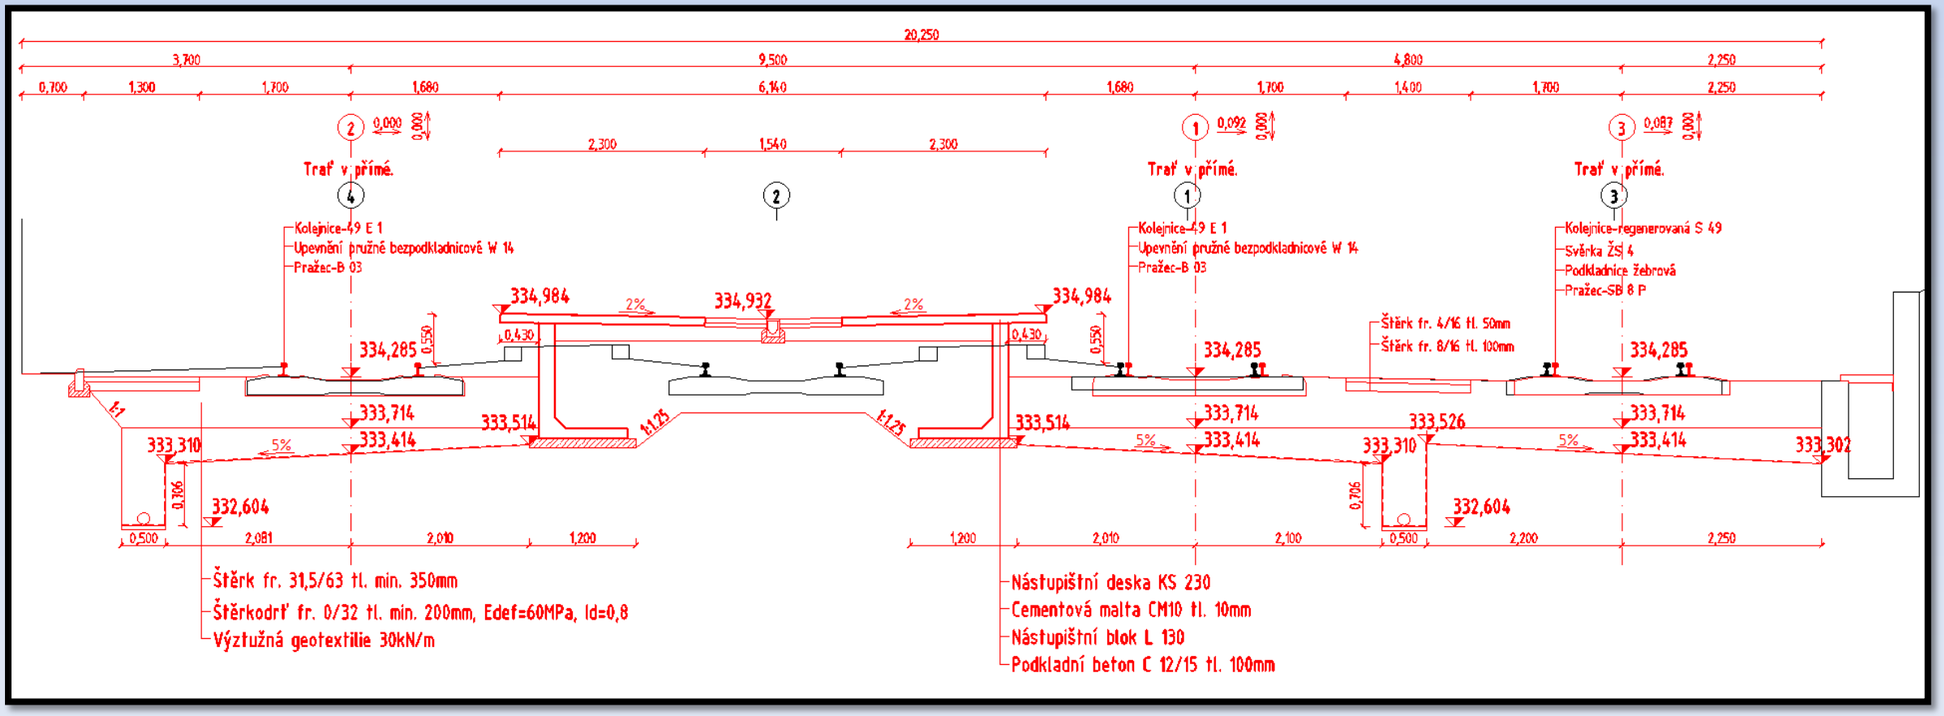
Autor (Author): **Bc. Petr Rous**